




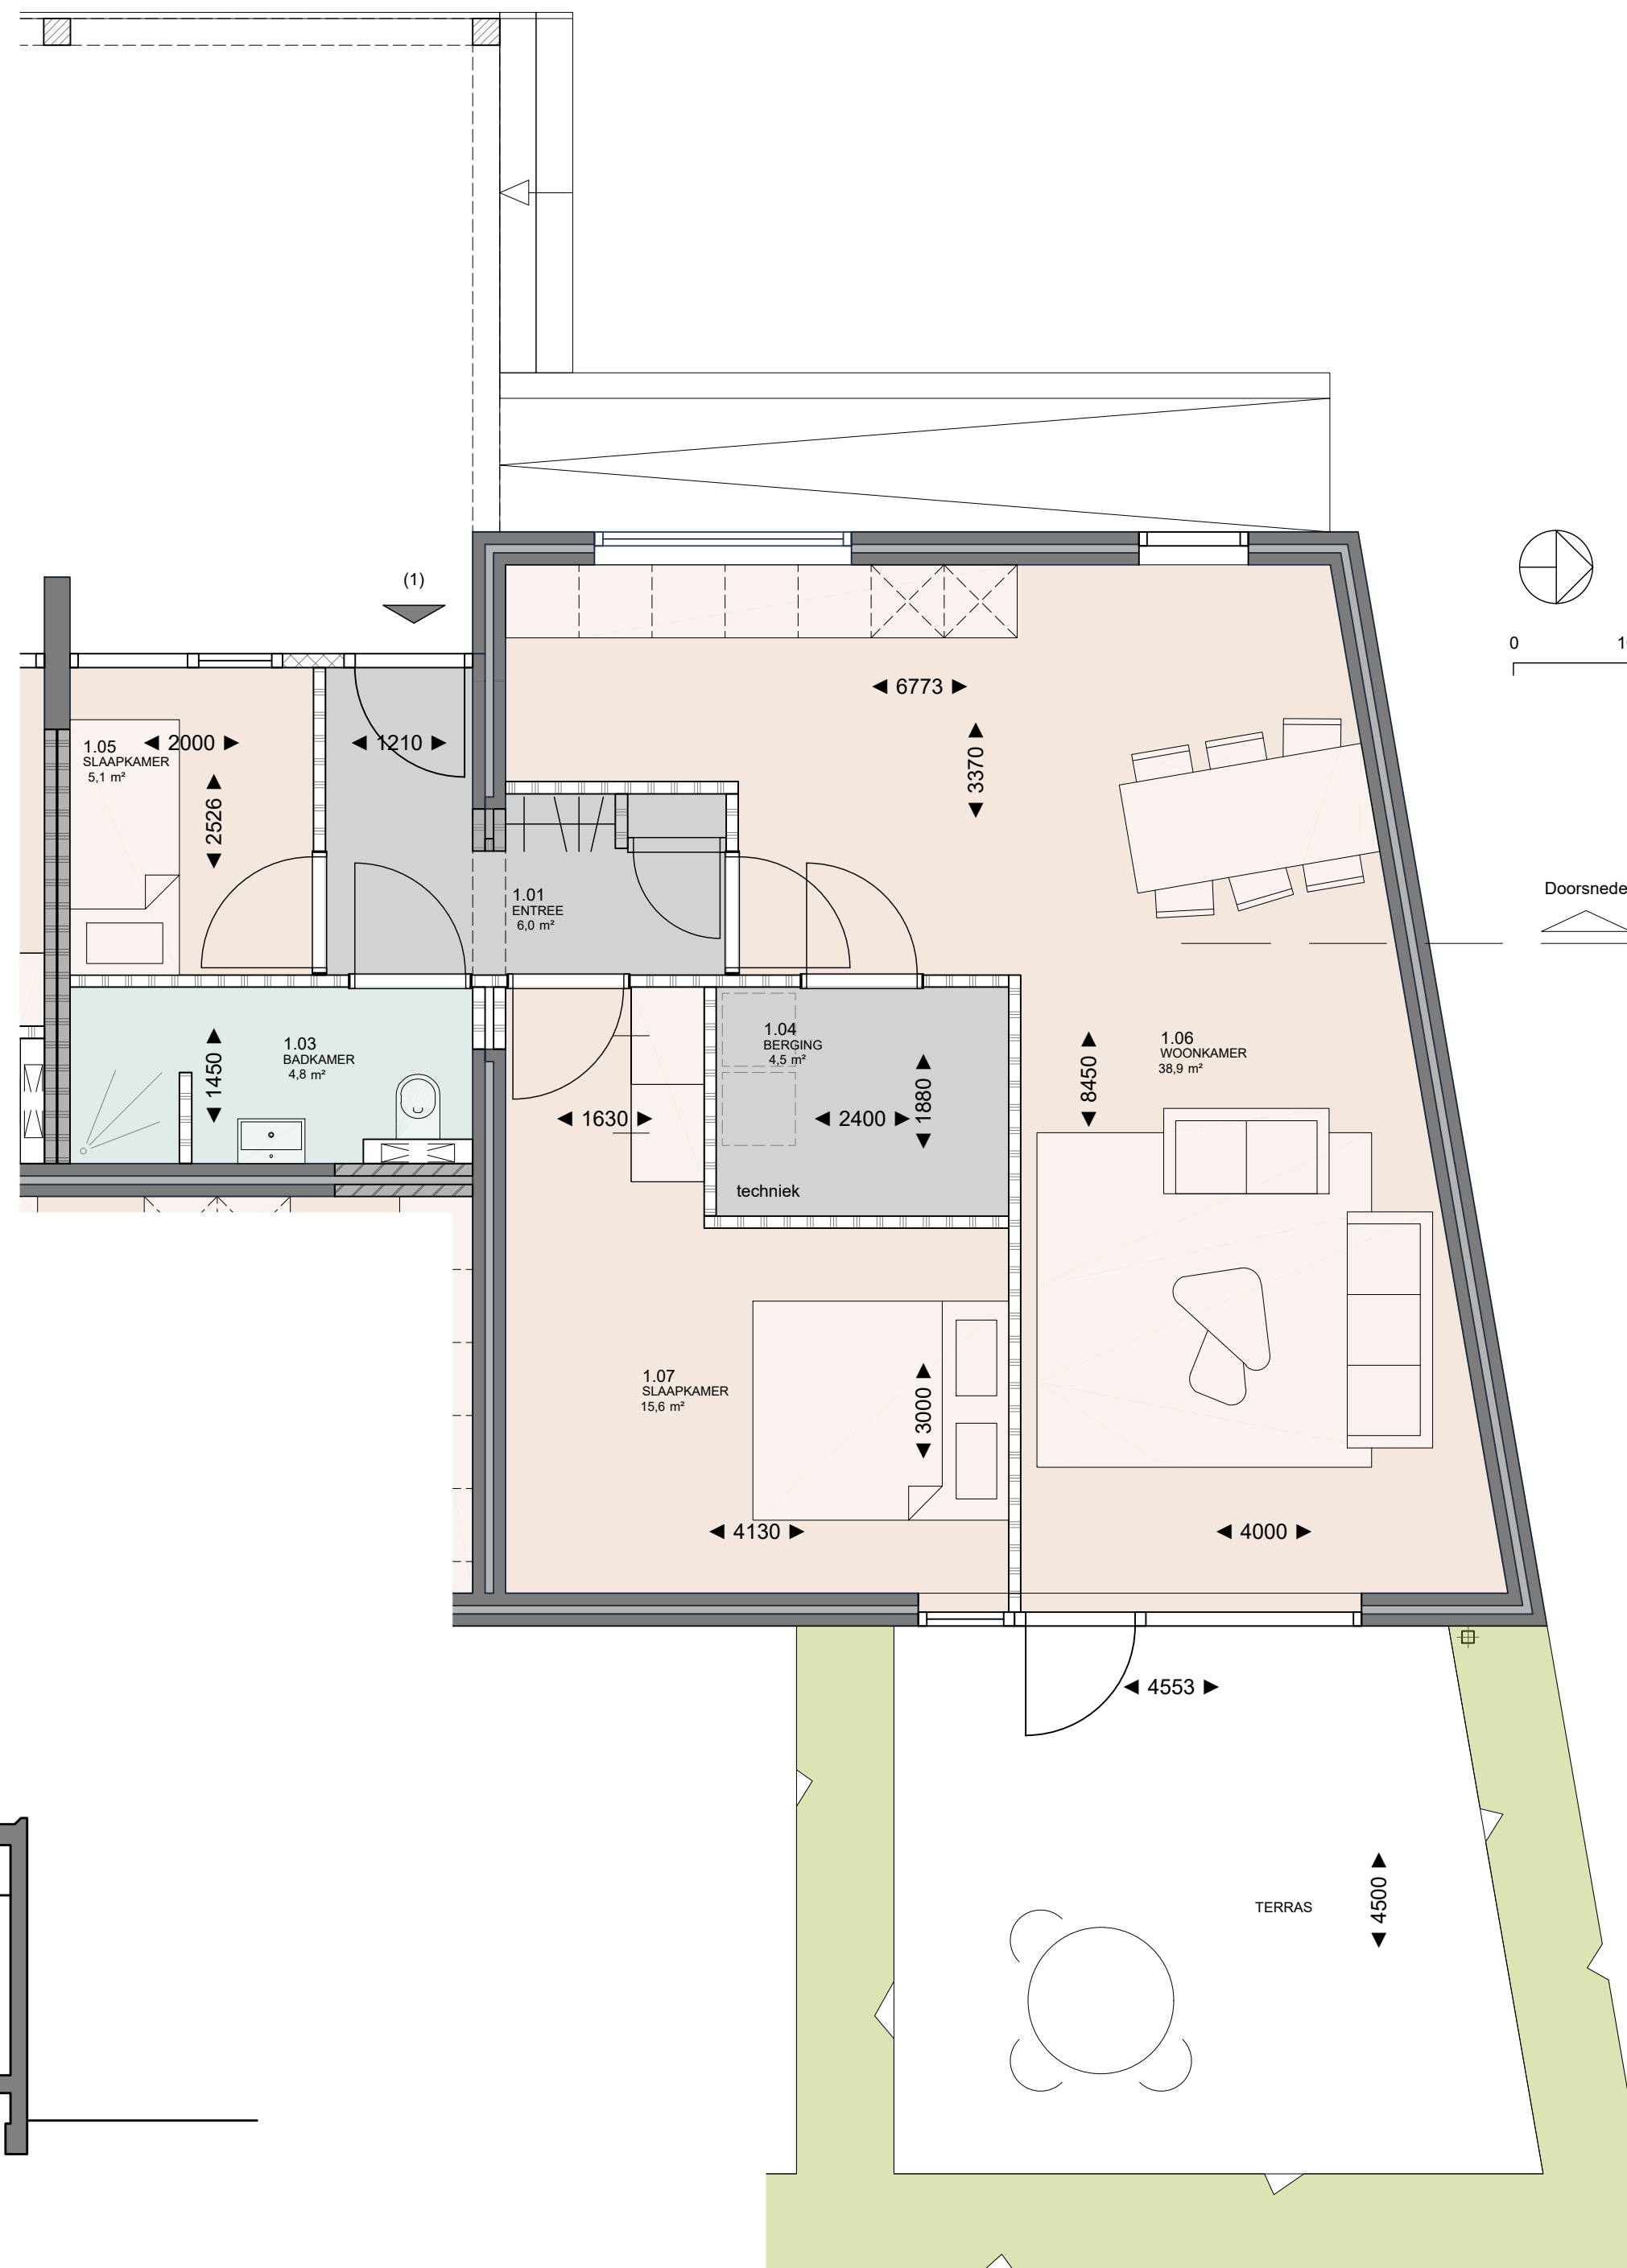

Doorsnede

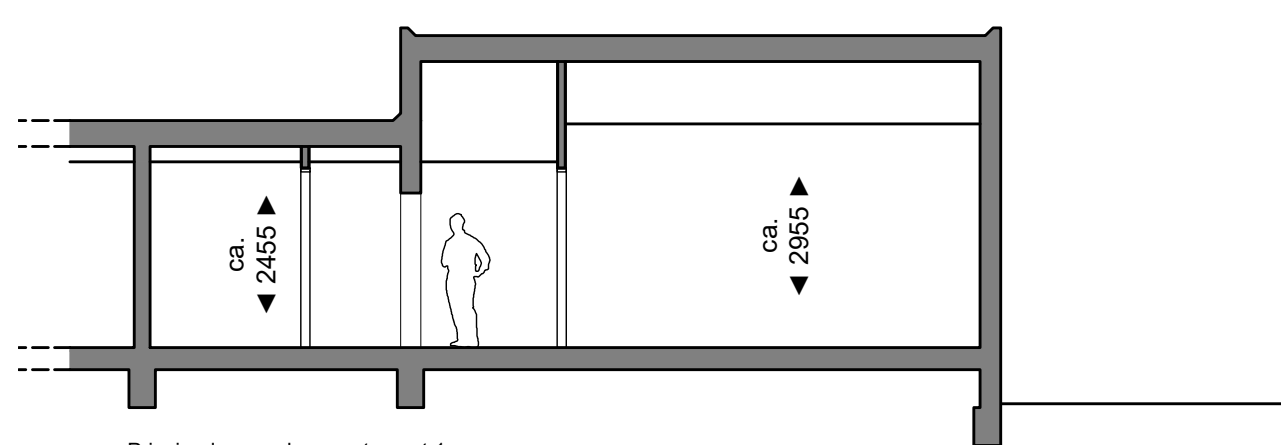

Principedoorsnede appartement 1

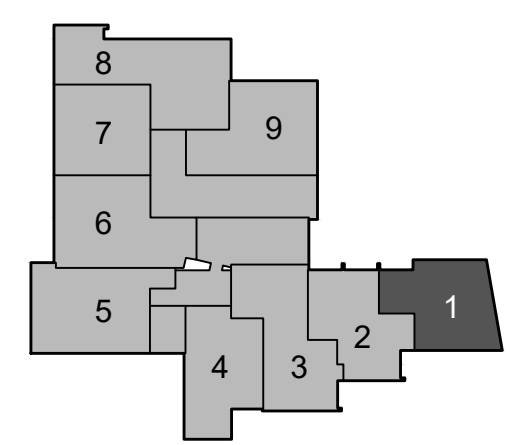

Disclaimer

Deze tekening is met zorg door ons vervaardigd. Desondanks zijn eventuele kleine (maat)afwijkingen en/of wijzigingen en eventuele zet- en drukfouten voorbehouden.


De op tekening aangegeven maatvoeringen zijn in millimeters, excl. (wand-)afwerkingen en kunnen in de praktijk afwijken.

De plattegronden zijn qua maatvoering niet geschikt voor opdrachten door koper aan derden.



Kleine wijzigingen ijm verdere uitwerking eveneens voorbehouden.

De informatie is bedoeld om kopers globaal te informeren en is dus geen contractstuk. Er kunnen daarom aan deze tekening, maatvoering en teksten geen rechten worden ontleend.


Meubilair is indicatief weergegeven.

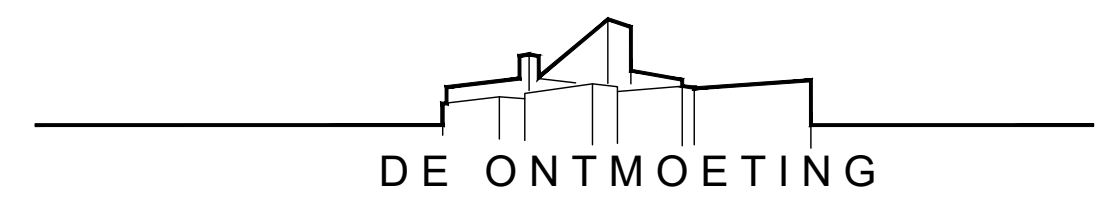

Project: Herbestemming De Ontmoeting tot 14 appartementen, Europalaan 42 te Emmeloord
Verkooptekening: Appartement 1
Datum tekening: 14-09-2023

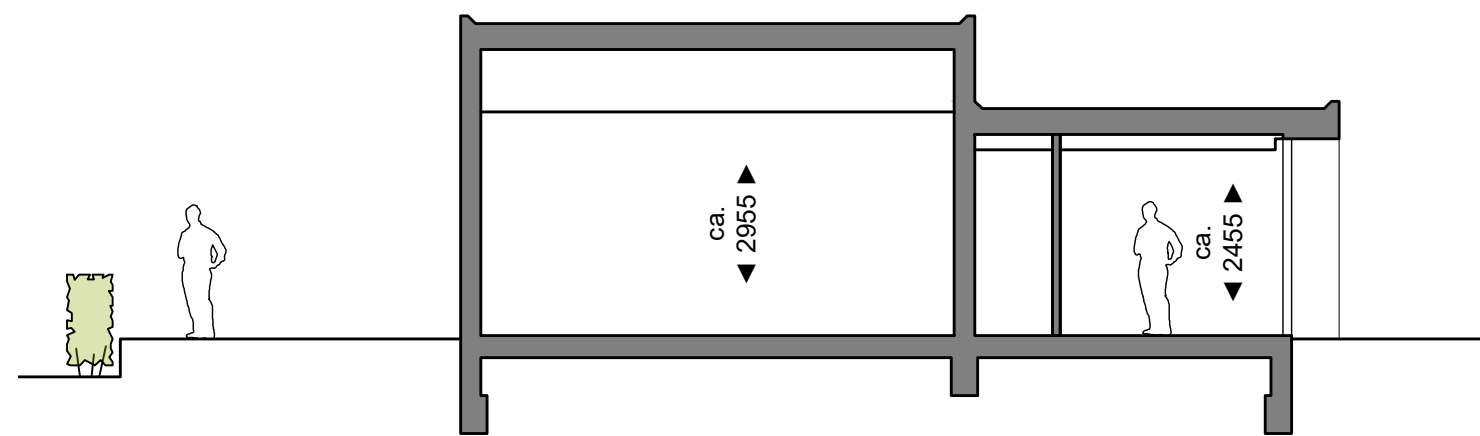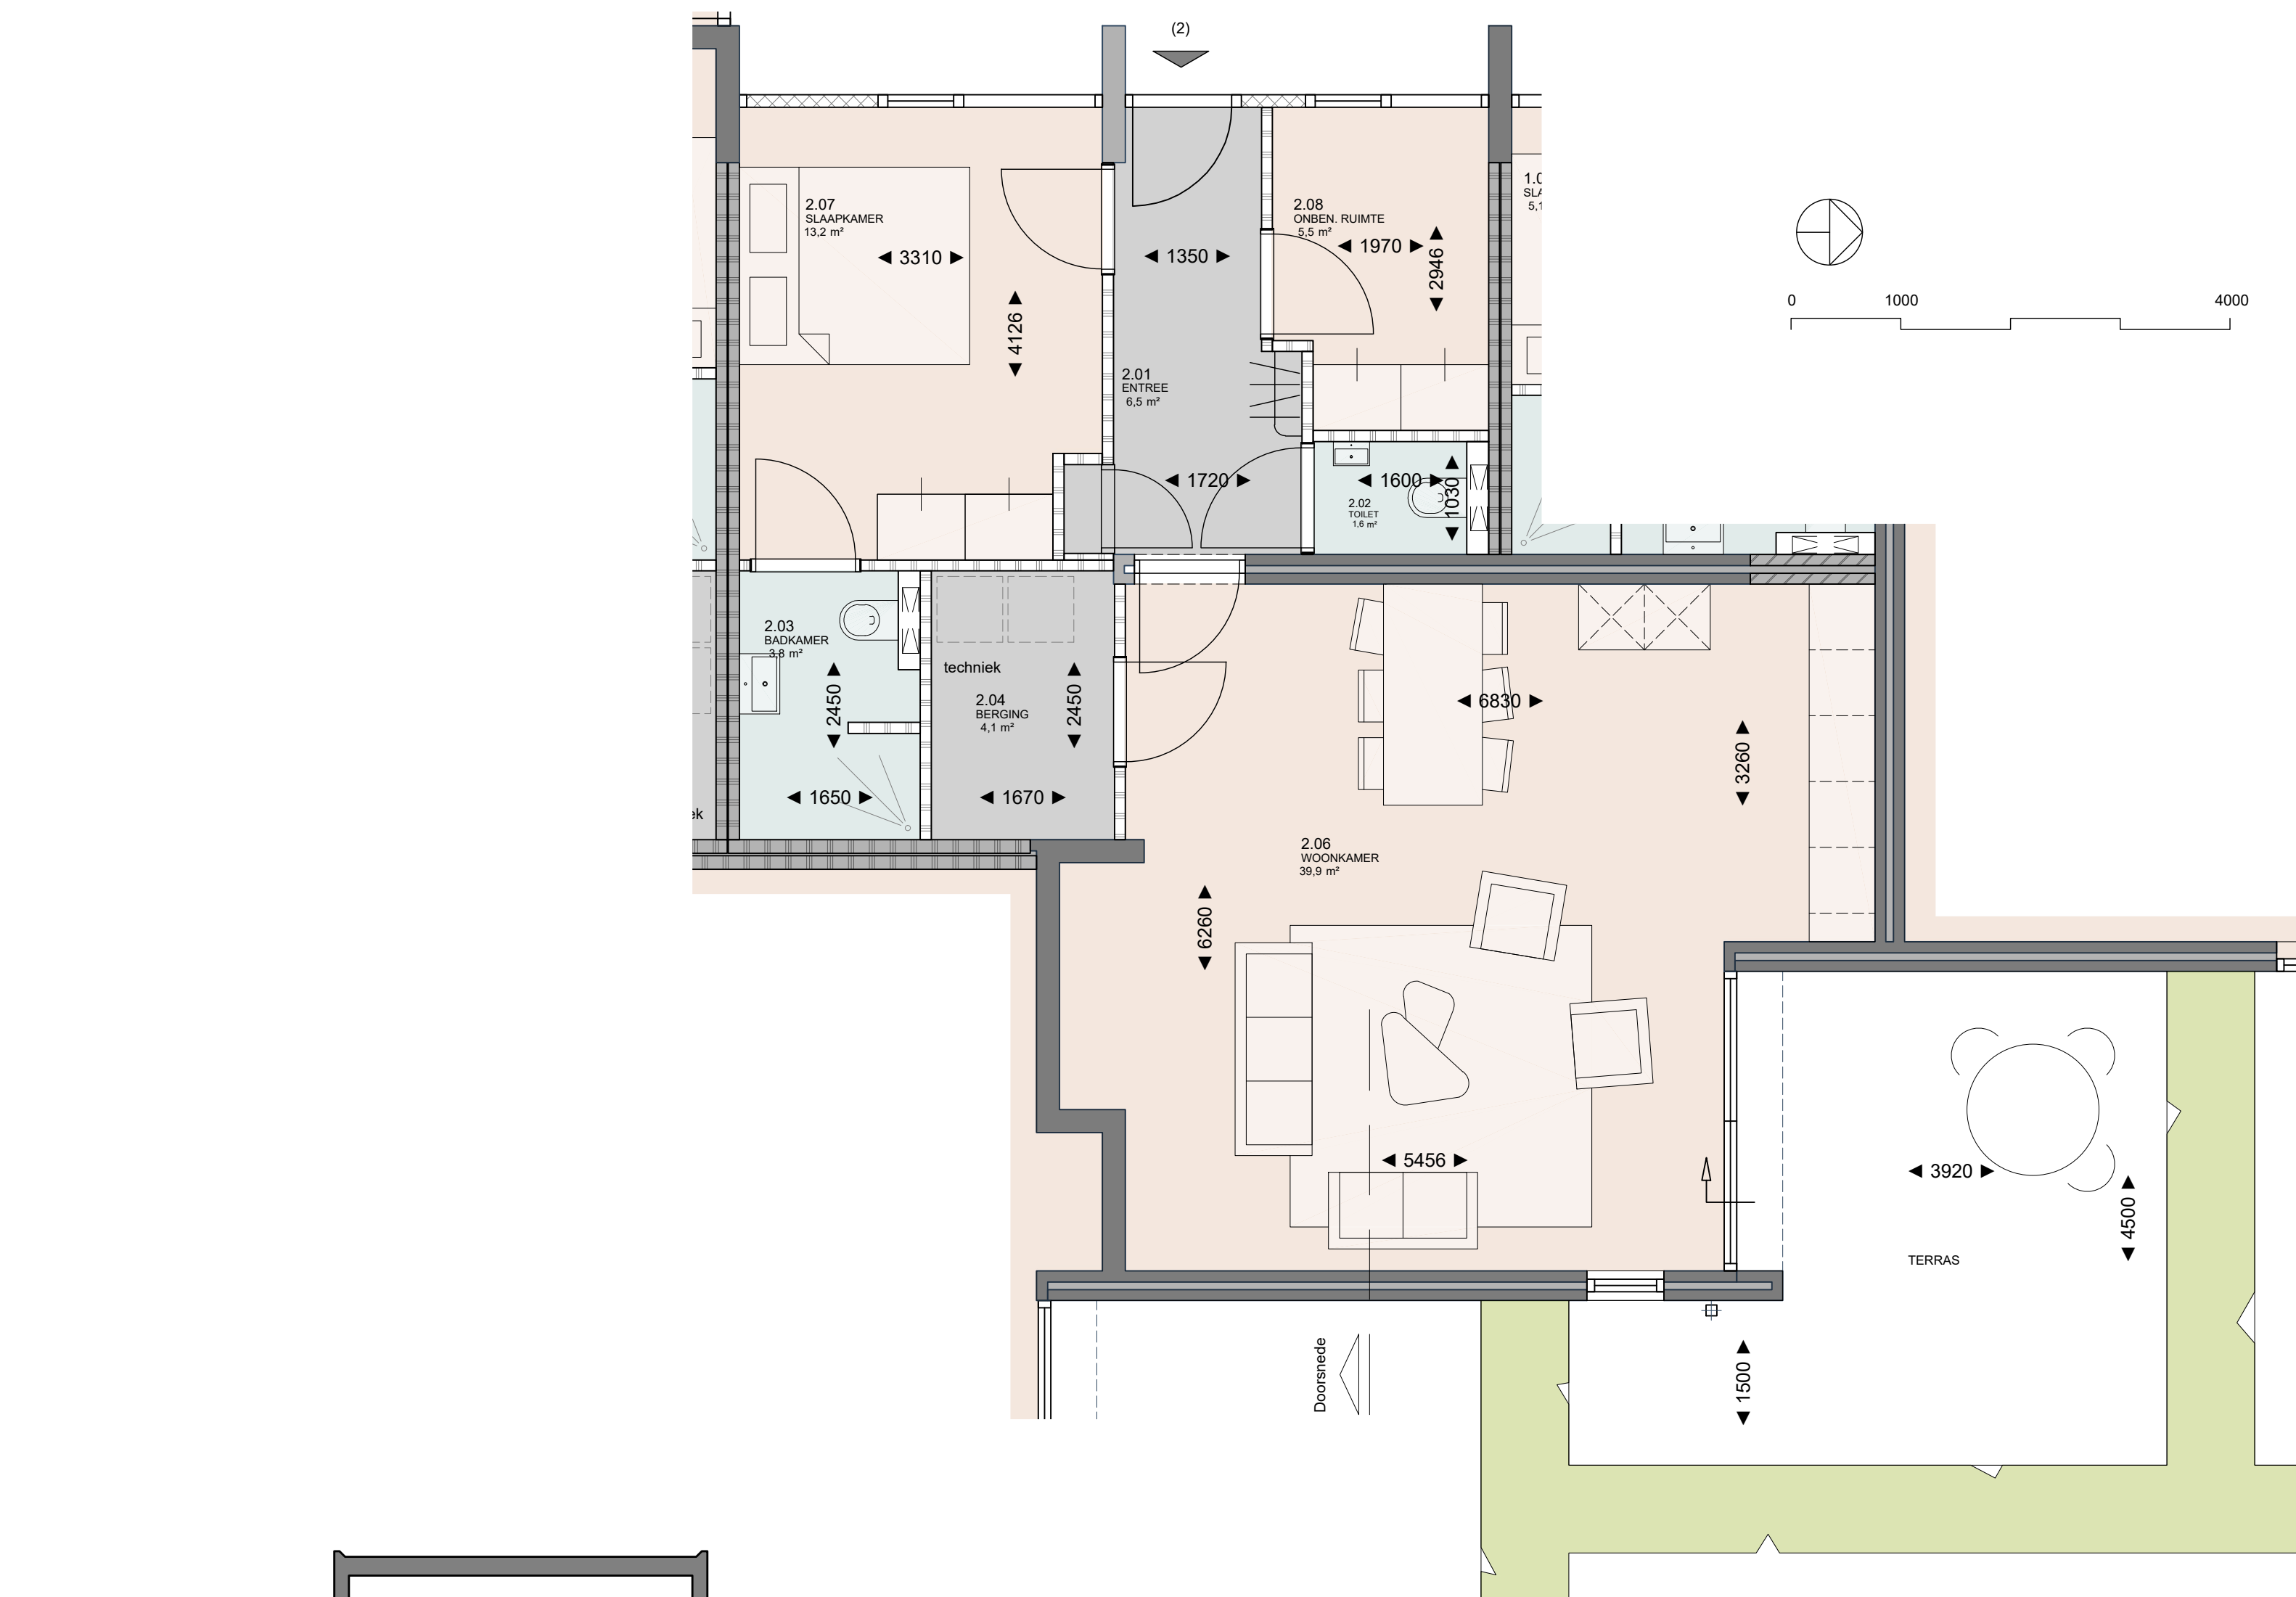


Principedoorsnede appartement 2

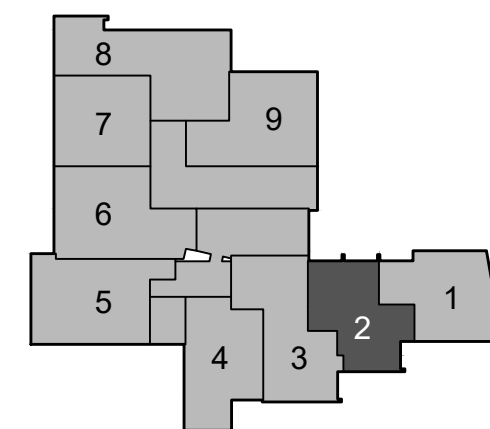



Disclaimer

Deze tekening is met zorg door ons vervaardigd. Desondanks zijn eventuele kleine (maat)afwijkingen en/of wijzigingen en eventuele zet- en drukfouten voorbehouden.
De op tekening aangegeven maatvoeringen zijn in millimeters, excl. (wand-)afwerkingen en kunnen in de praktijk afwijken.
De plattegronden zijn qua maatvoering niet geschikt voor opdrachten door koper aan derden.
Kleine wijzigingen ijm verdere uitwerking eveneens voorbehouden.
De informatie is bedoeld om kopers globaal te informeren en is dus geen contractstuk. Er kunnen daarom aan deze tekening, maatvoering en teksten geen rechten worden ontleend.
Meubilair is indicatief weergegeven.

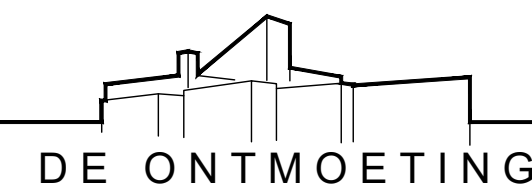


Project: Herbestemming De Ontmoeting tot 14 appartementen, Europalaan 42 te Emmeloord
Verkooptekening: Appartement 2
Datum tekening: 14-09-2023



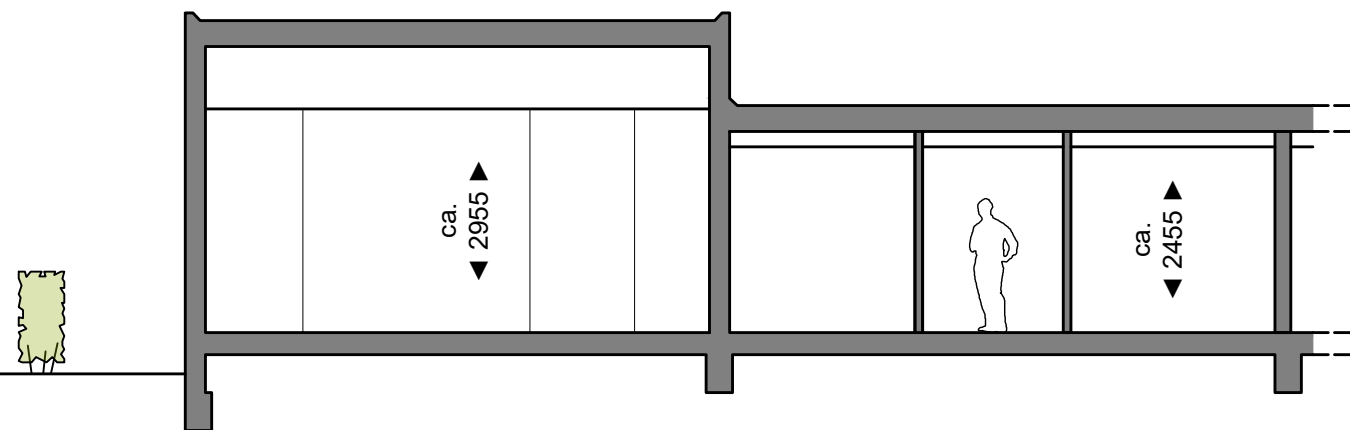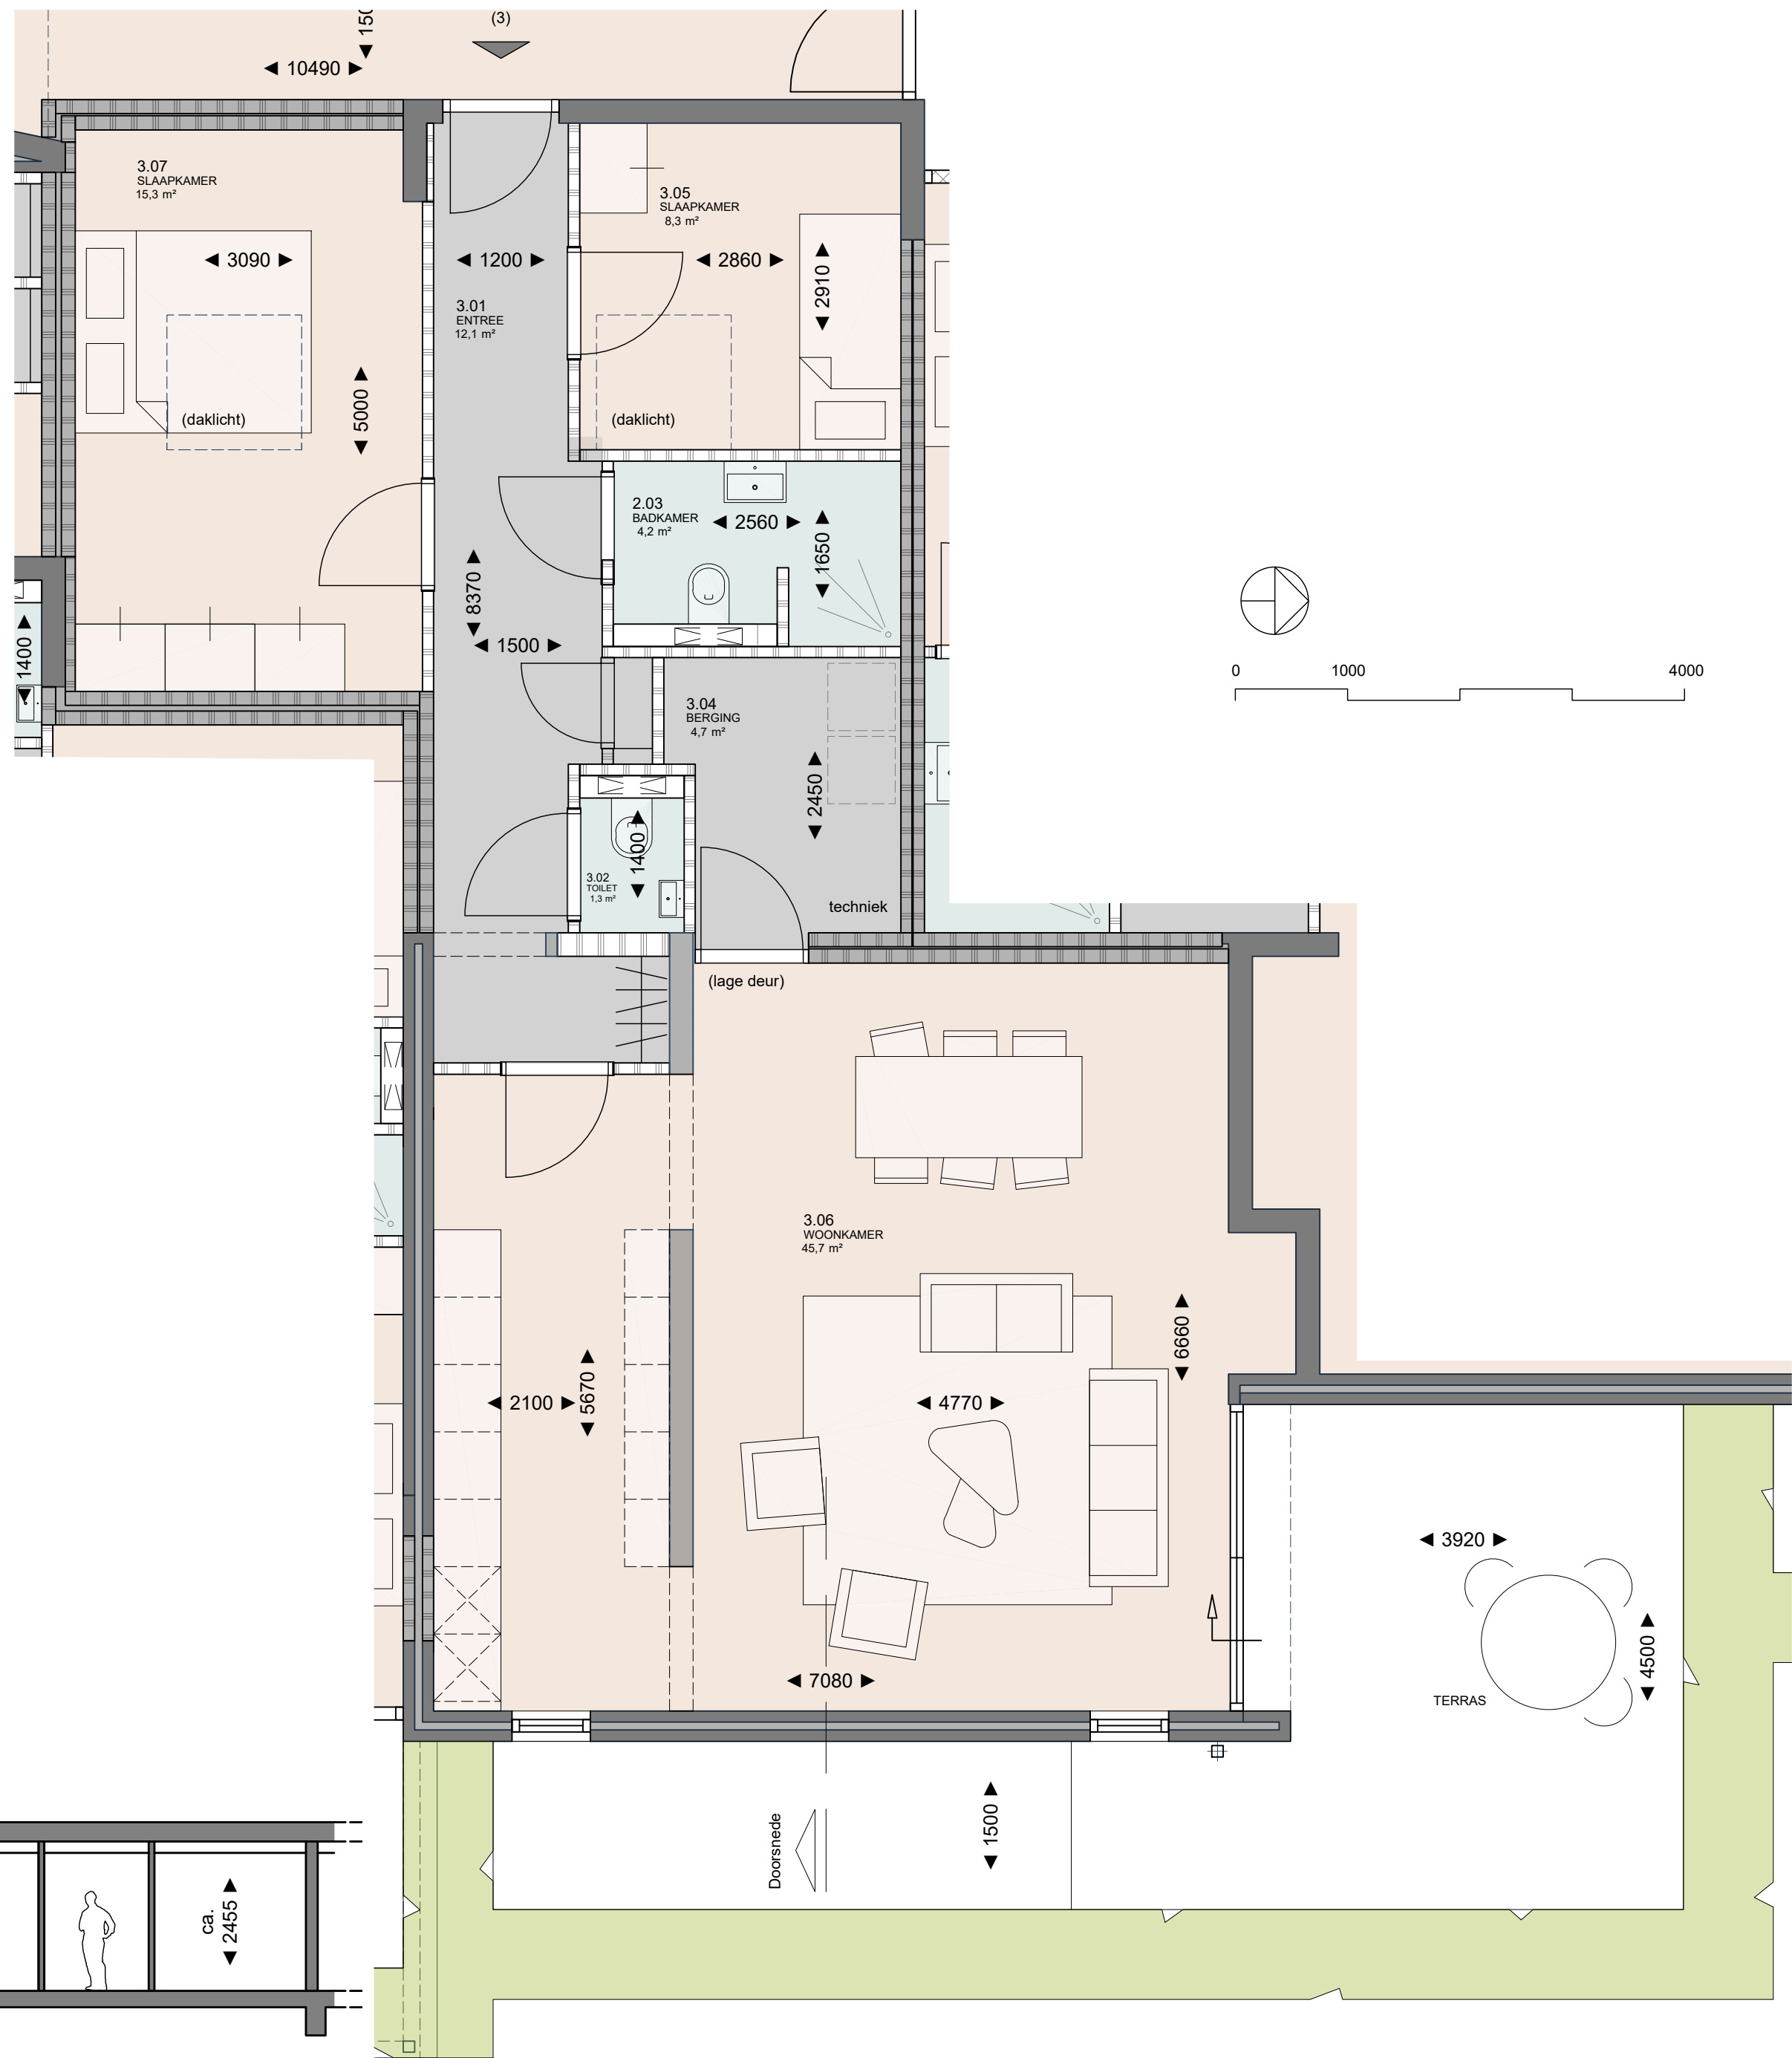


Principedoorsnede appartement 3

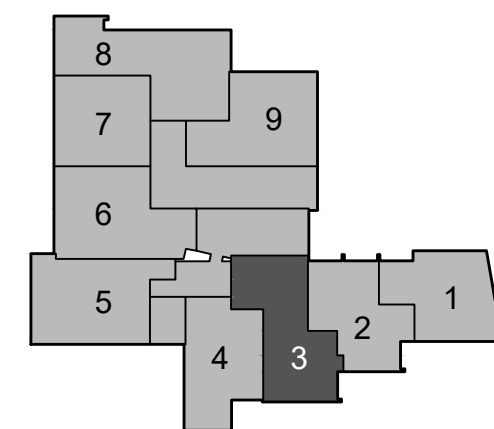




Disclaimer

Deze tekening is met zorg door ons vervaardigd. Desondanks zijn eventuele kleine (maat)afwijkingen en/of wijzigingen en eventuele zet- en drukfouten voorbehouden.
De op tekening aangegeven maatvoeringen zijn in millimeters, excl. (wand-)afwerkingen en kunnen in de praktijk afwijken.
De plattegronden zijn qua maatvoering niet geschikt voor opdrachten door koper aan derden.
Kleine wijzigingen ijm verdere uitwerking eveneens voorbehouden.
De informatie is bedoeld om kopers globaal te informeren en is dus geen contractstuk. Er kunnen daarom aan deze tekening, maatvoering en teksten geen rechten worden ontleend.
Meubilair is indicatief weergegeven.

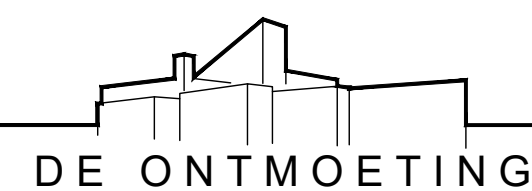


Project: Herbesteding De Ontmoeting tot 14 appartementen, Europalaan 42 te Emmeloord
Verkooptekening: Appartement 3
Datum tekening: 14-09-2023



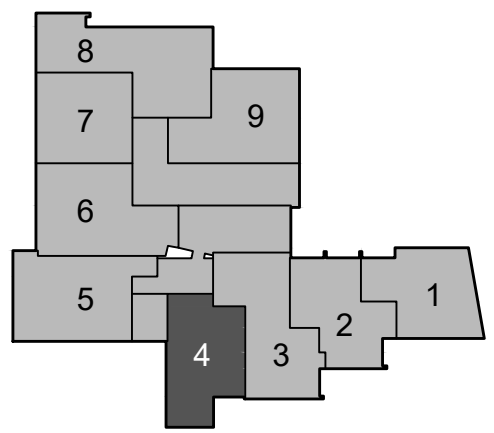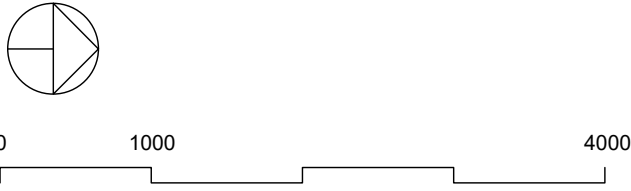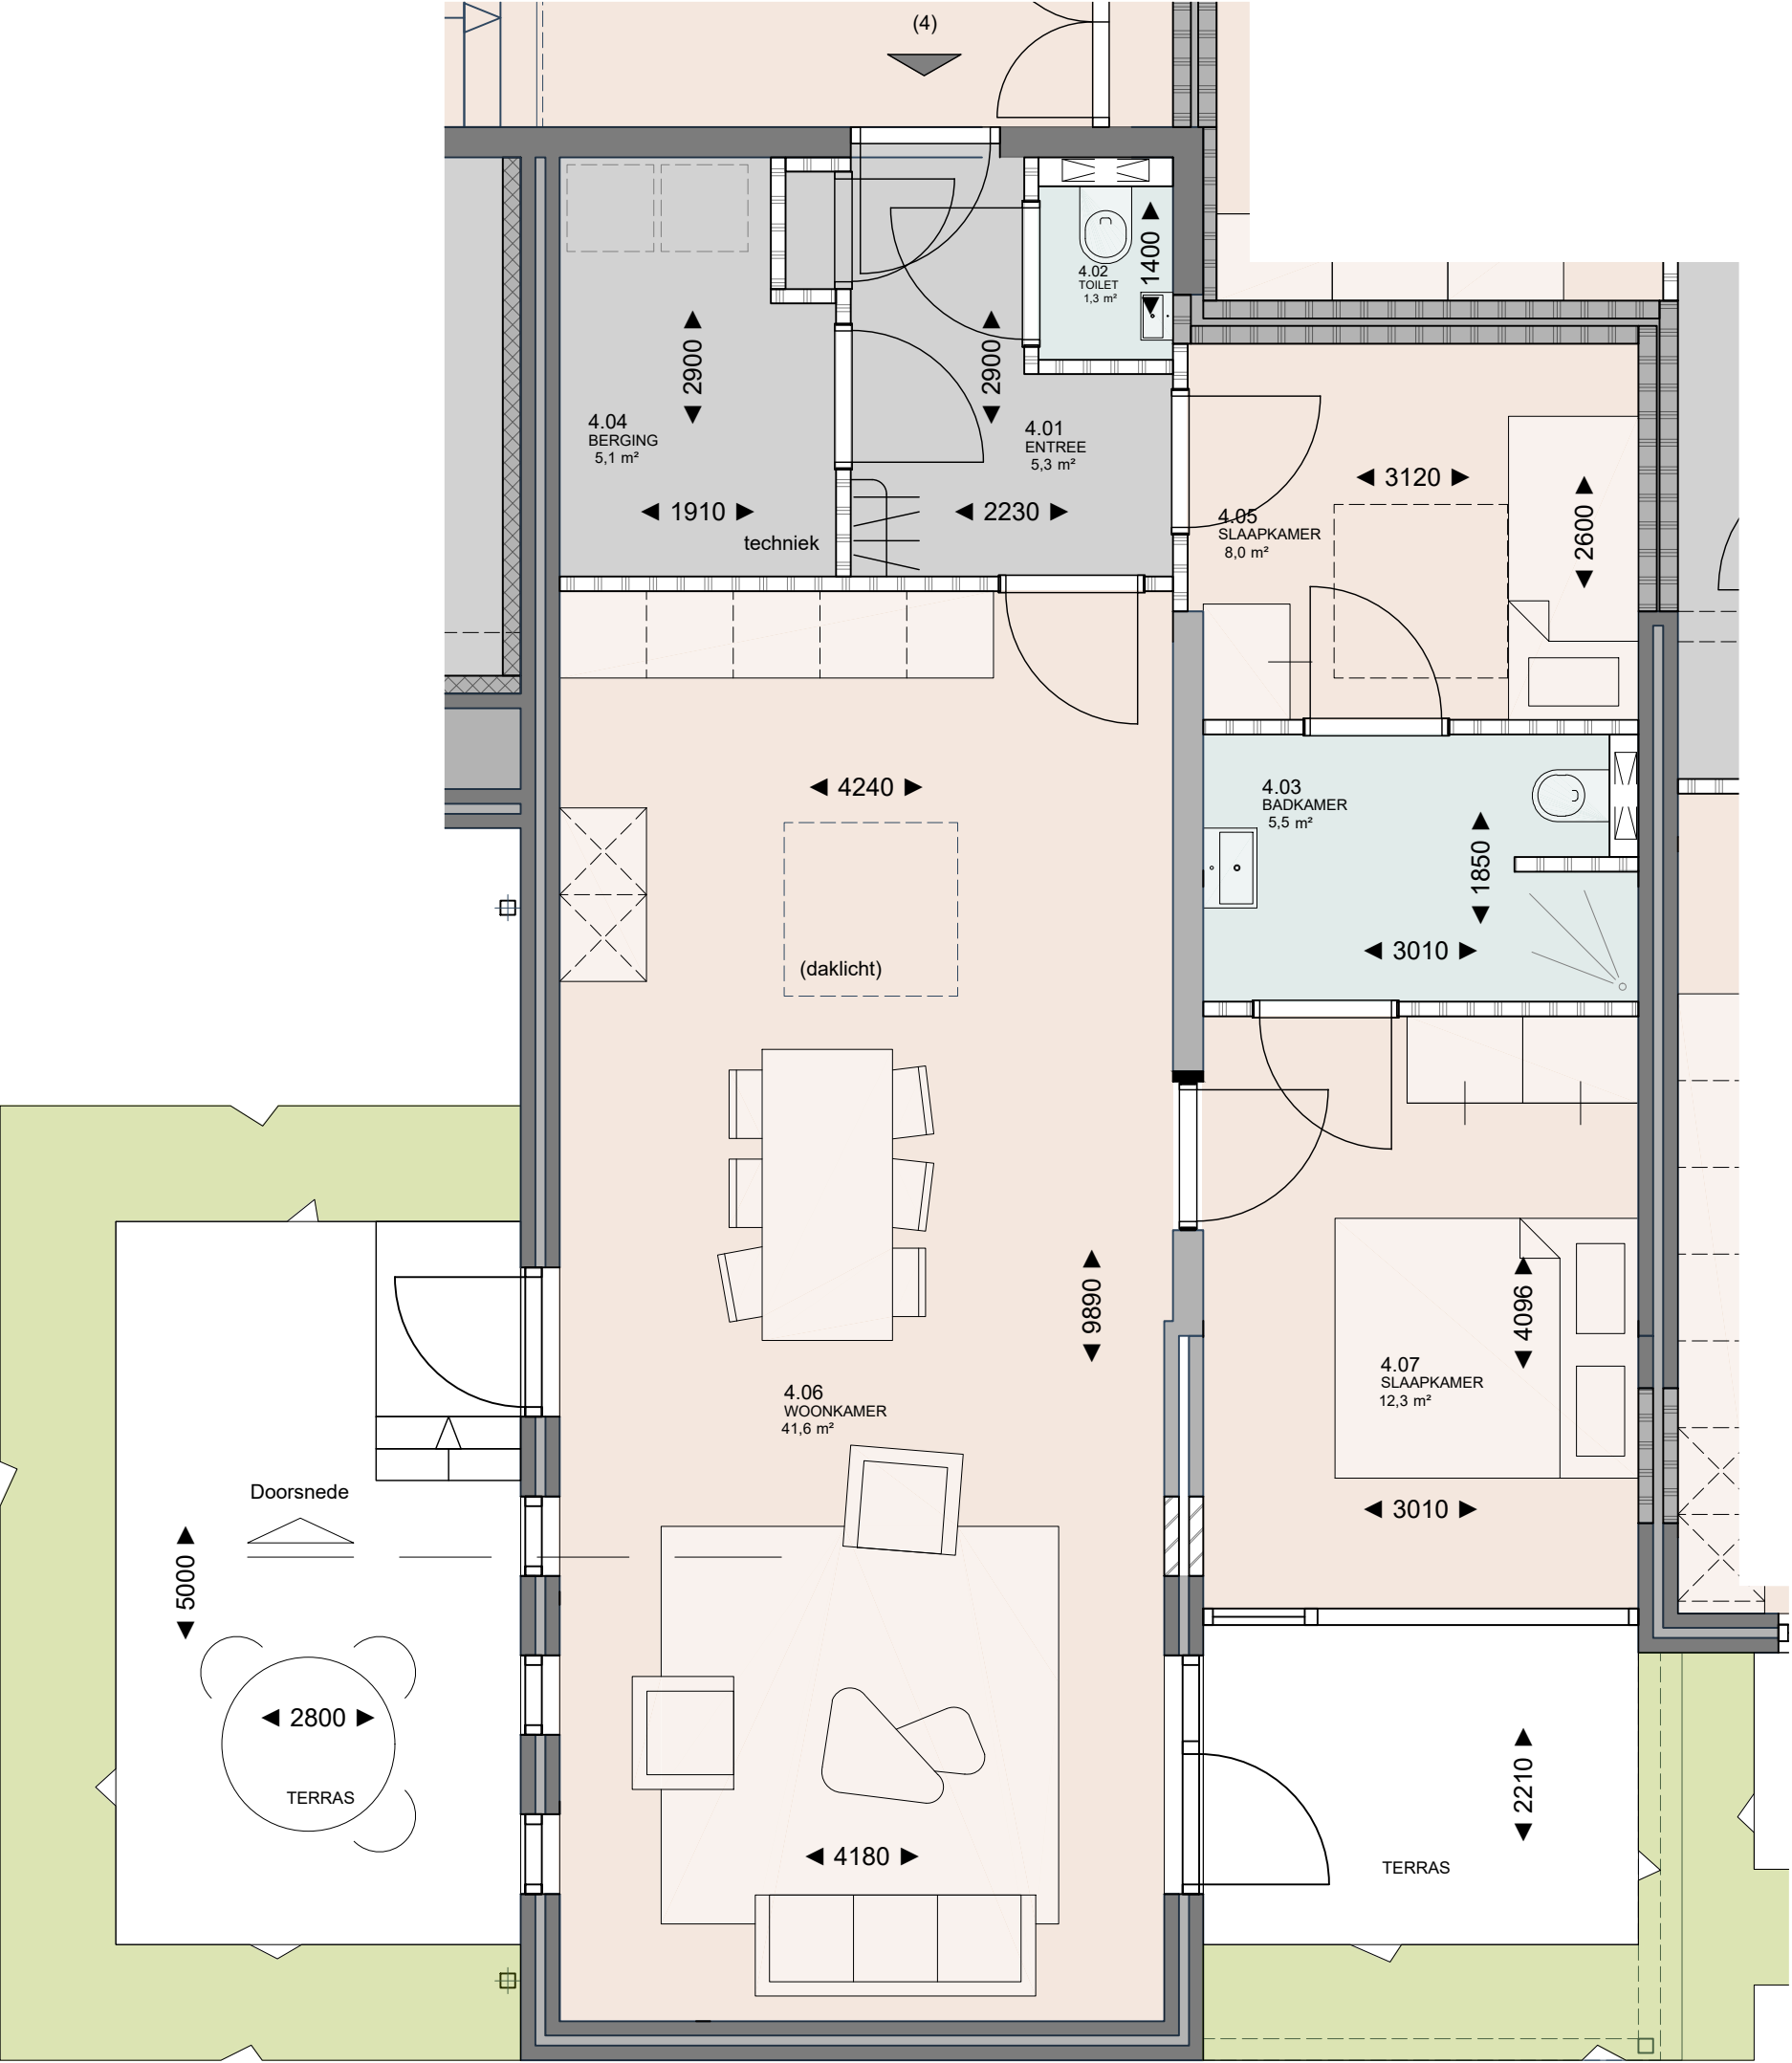



Disclaimer

Deze tekening is met zorg door ons vervaardigd. Desondanks zijn eventuele kleine (maat)afwijkingen en/of wijzigingen en eventuele zet- en drukfouten voorbehouden.
De op tekening aangegeven maatvoeringen zijn in millimeters, excl. (wand-)afwerkingen en kunnen in de praktijk afwijken.
De plattegronden zijn qua maatvoering niet geschikt voor opdrachten door koper aan derden.
Kleine wijzigingen ivm verdere uitwerking eveneens voorbehouden.
De informatie is bedoeld om kopers globaal te informeren en is dus geen contractstuk. Er kunnen daarom aan deze tekening, maatvoering en teksten geen rechten worden ontleend.
Meubilair is indicatief weergegeven.

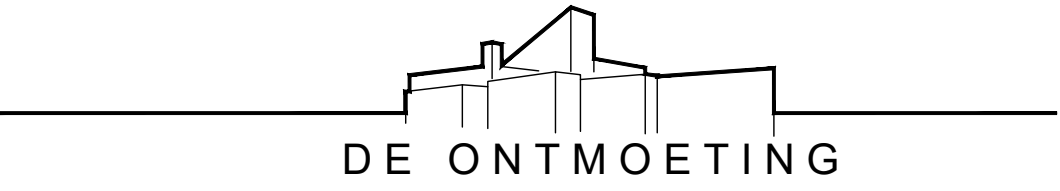


Project: Herbestemming De Ontmoeting tot 14 appartementen, Europalaan 42 te Emmeloord
Verkooptekening: Appartement 4
Datum tekening: 14-09-2023

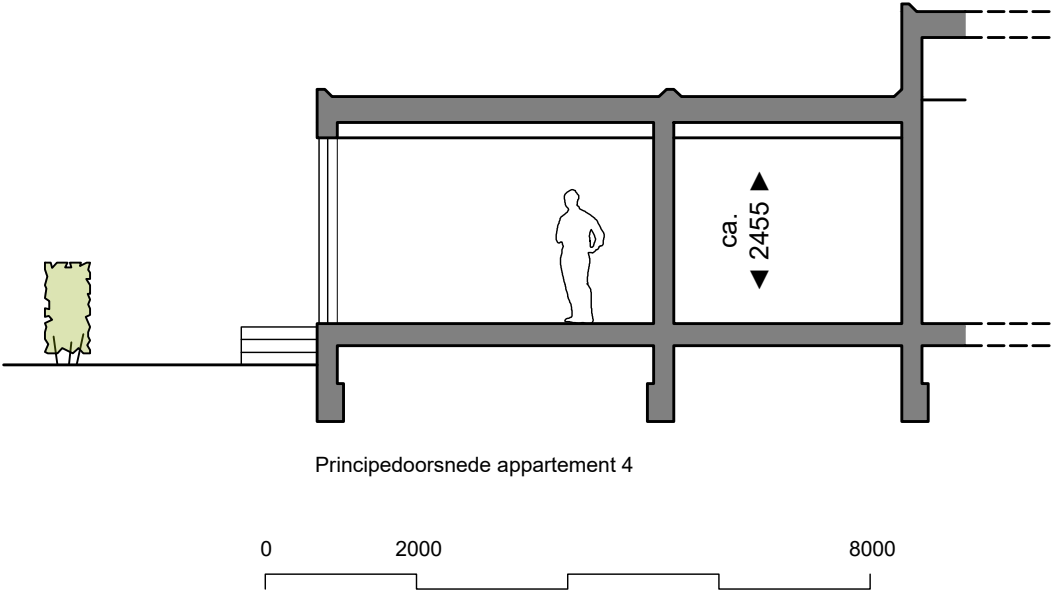

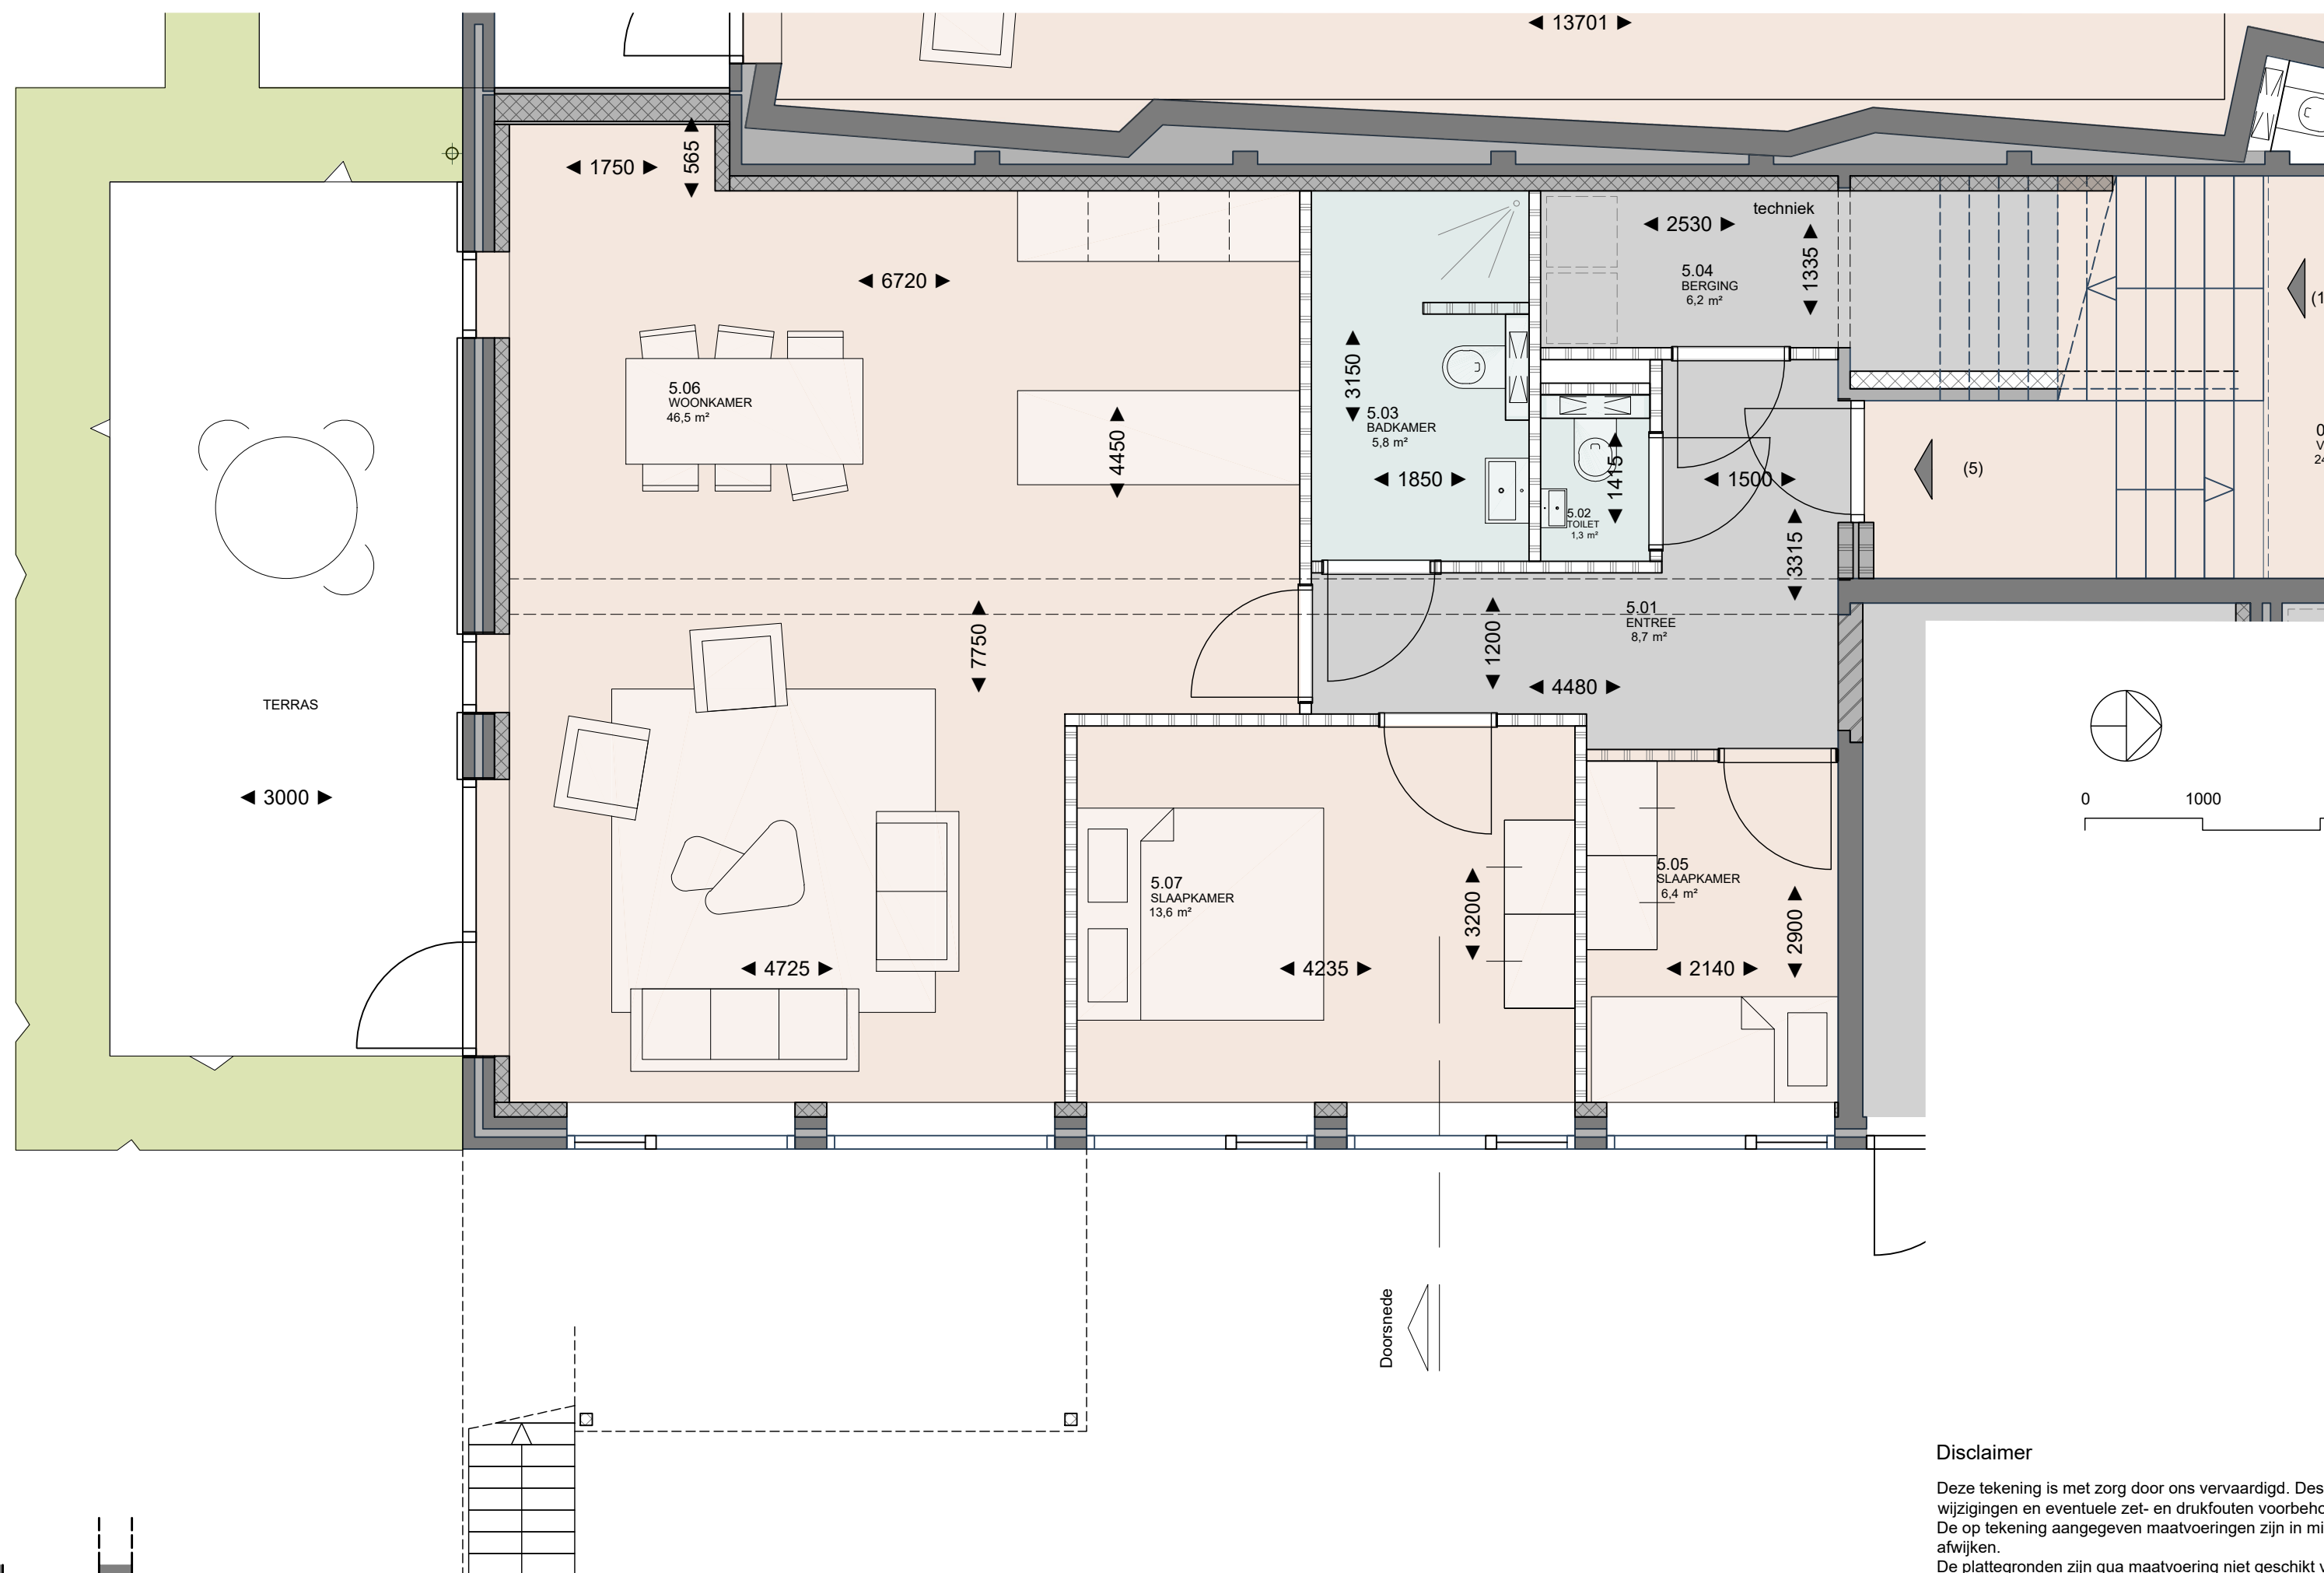


Disclaimer

Deze tekening is met zorg door ons vervaardigd. Desondanks zijn eventuele kleine (maat)afwijkingen en/of wijzigingen en eventuele zet- en drukfouten voorbehouden.
De op tekening aangegeven maatvoeringen zijn in millimeters, excl. (wand-)afwerkingen en kunnen in de praktijk afwijken.
De plattegronden zijn qua maatvoering niet geschikt voor opdrachten door koper aan derden.
Kleine wijzigingen ijm verdere uitwerking eveneens voorbehouden.
De informatie is bedoeld om kopers globaal te informeren en is dus geen contractstuk. Er kunnen daarom aan deze tekening, maatvoering en teksten geen rechten worden ontleend.
Meubilair is indicatief weergegeven.



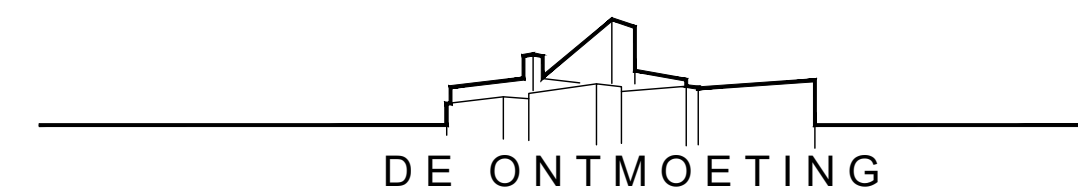


Project: Herbestemming De Ontmoeting tot 14 appartementen, Europalaan 42 te Emmeloord
Verkooptekening: Appartement 5
Datum tekening: 14-09-2023

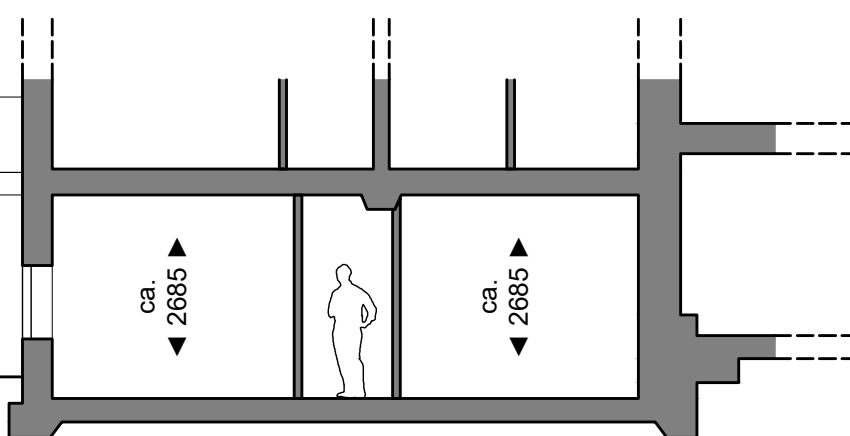


Principedoorsnede appartement 5



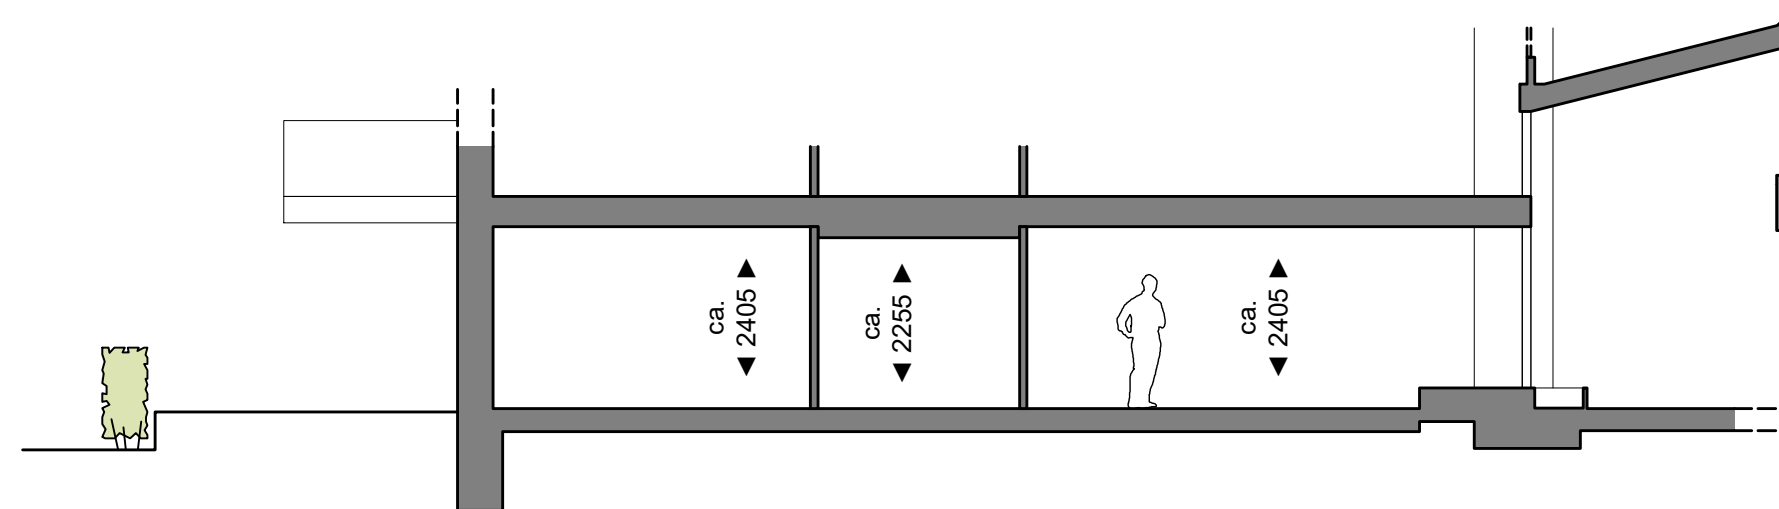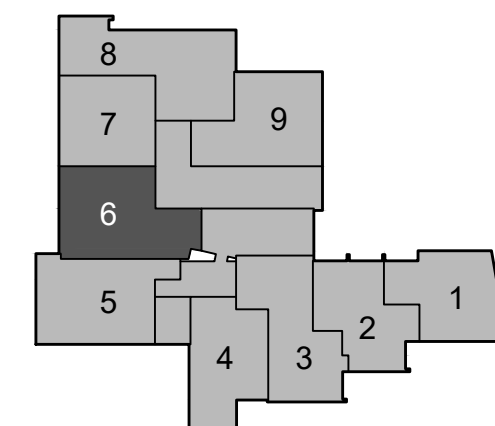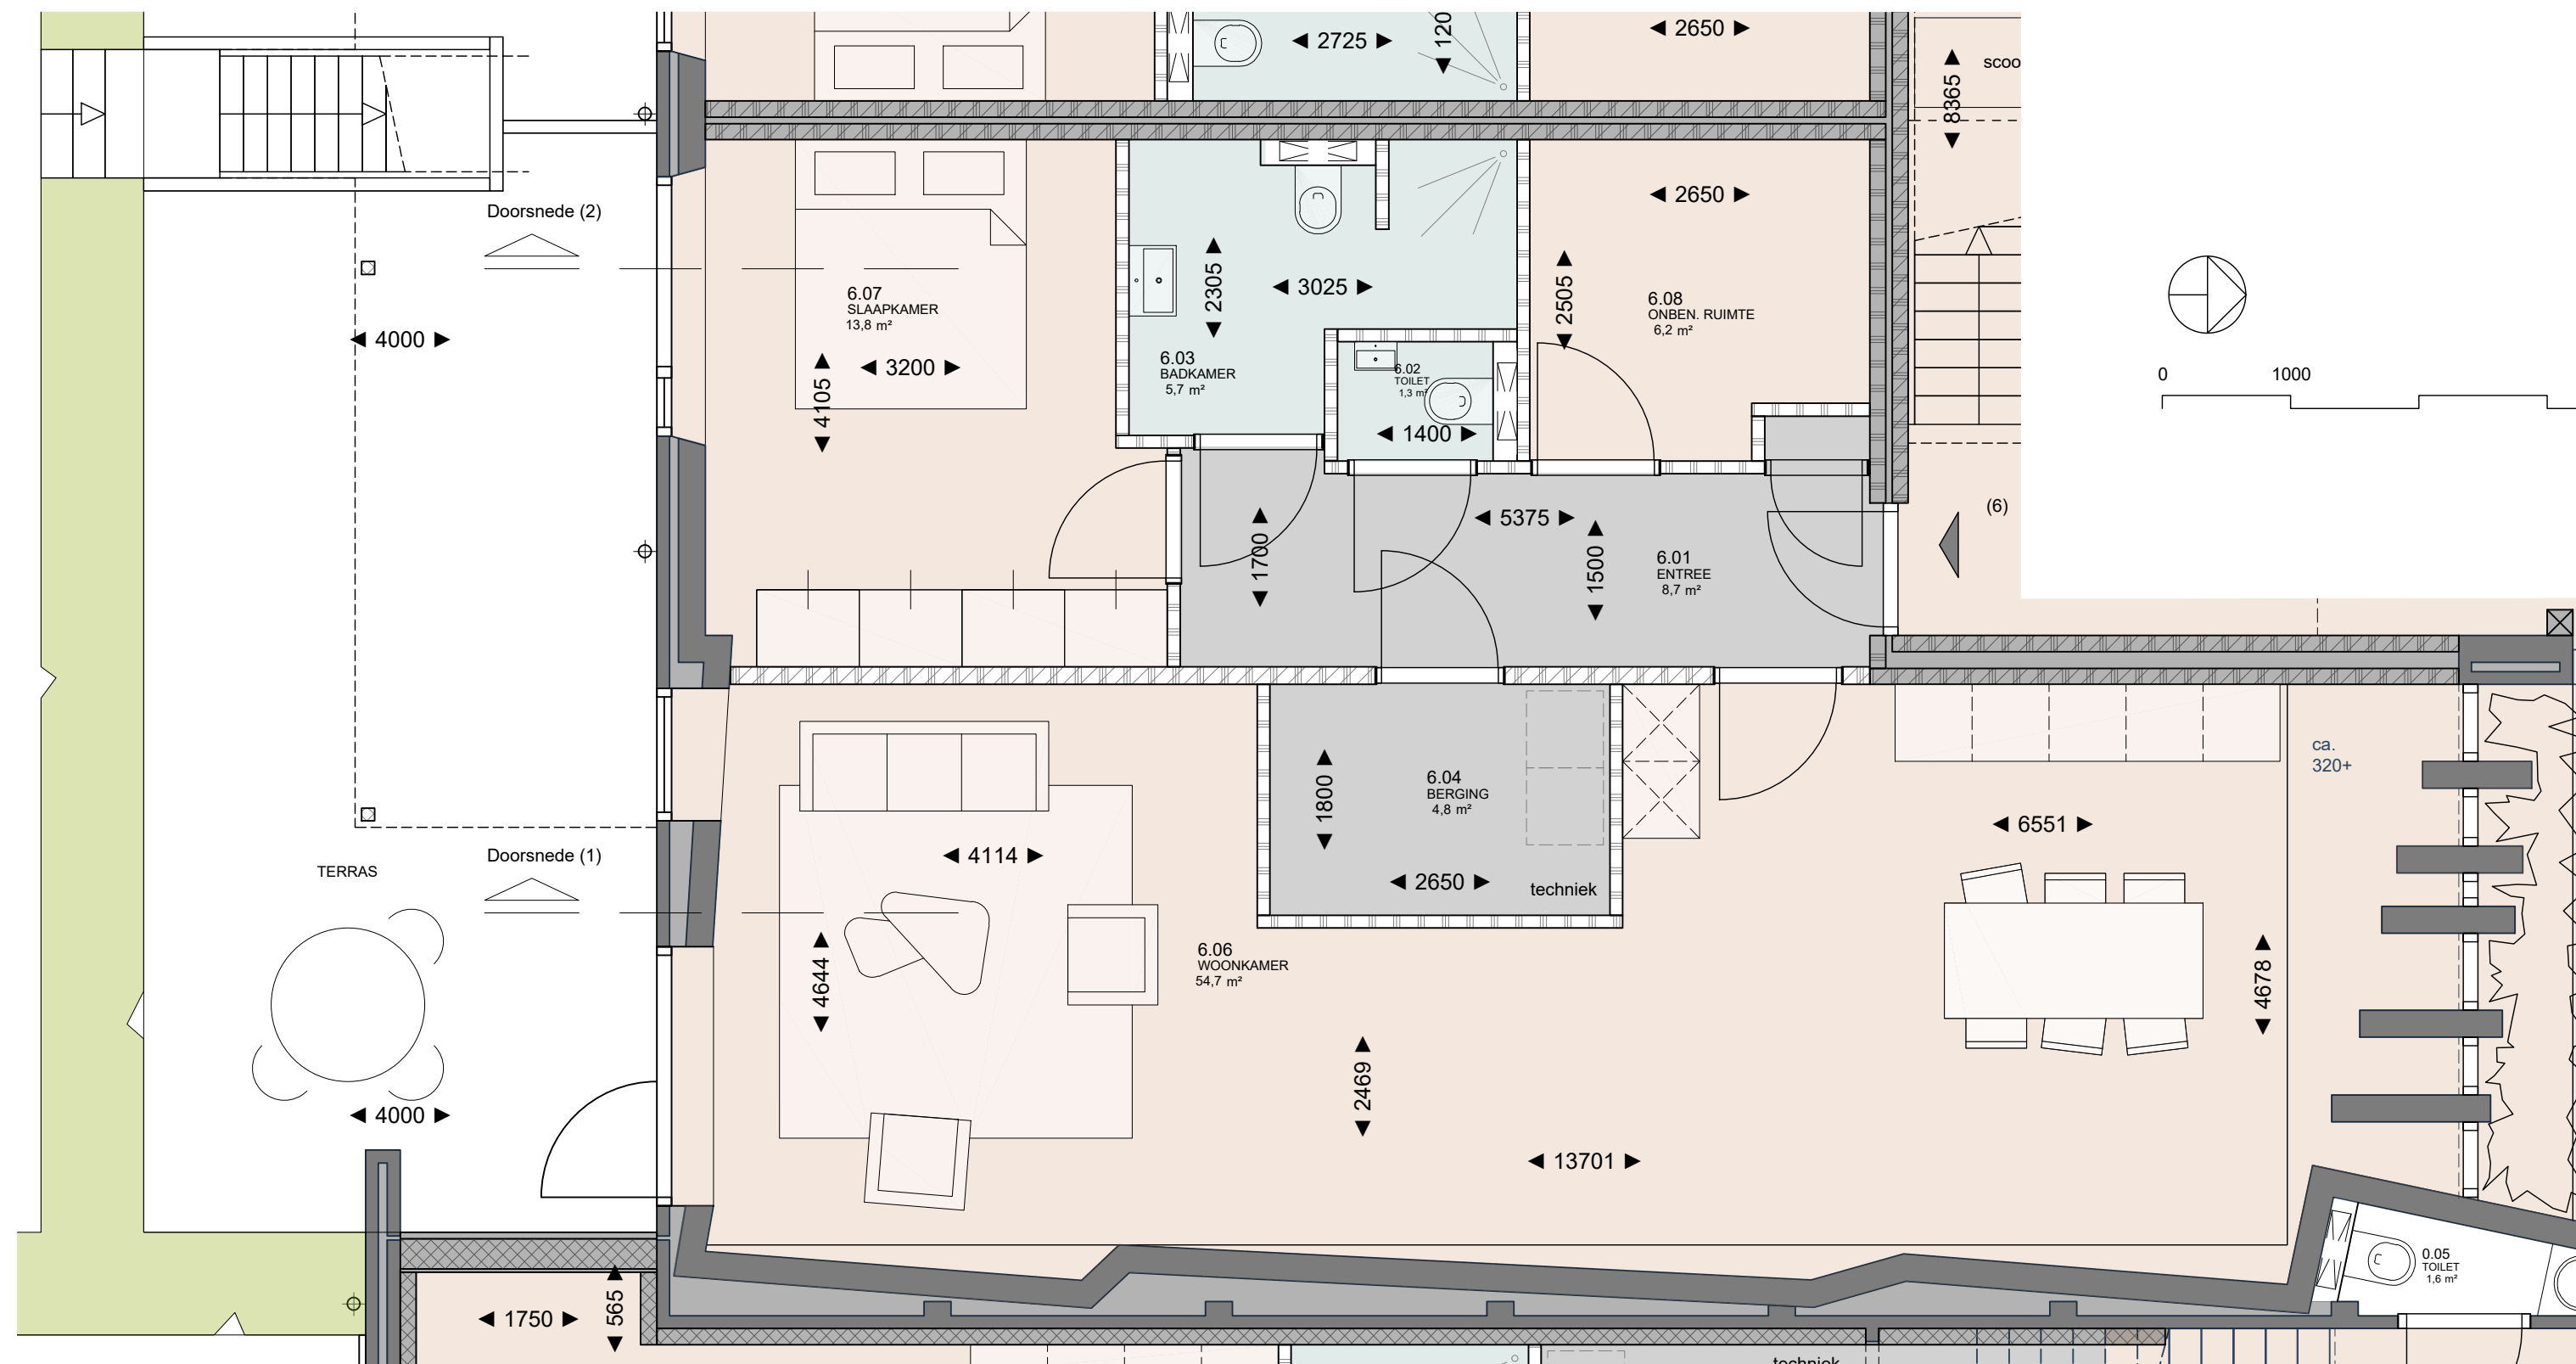


Principedoorsnede (1) appartement 6

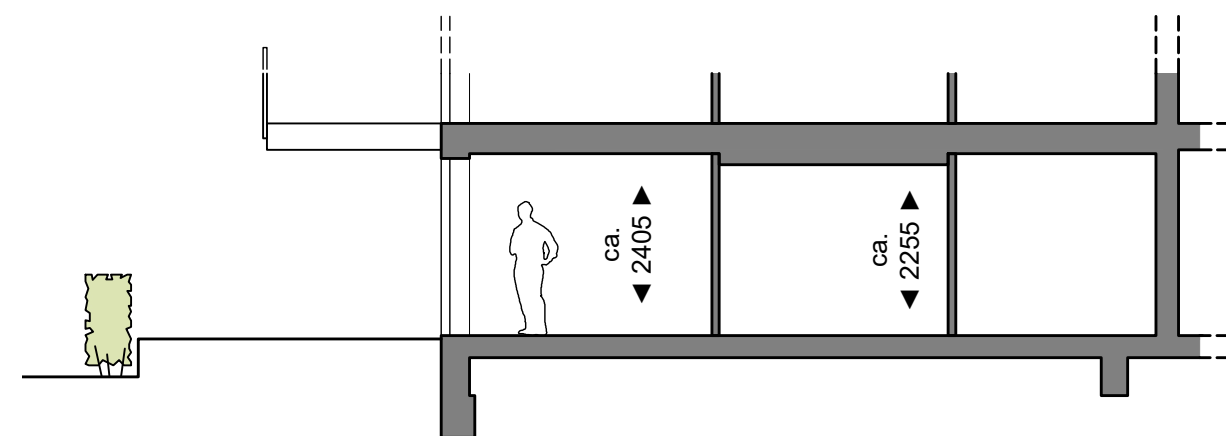

Principedoorsnede (2) appartement 6



Disclaimer

Deze tekening is met zorg door ons vervaardigd. Desondanks zijn eventuele kleine (maat)afwijkingen en/of wijzigingen en eventuele zet- en drukfouten voorbehouden.
De op tekening aangegeven maatvoeringen zijn in millimeters, excl. (wand-)afwerkingen en kunnen in de praktijk afwijken.
De plattegronden zijn qua maatvoering niet geschikt voor opdrachten door koper aan derden.
Kleine wijzigingen ijm verdere uitwerking eveneens voorbehouden.
De informatie is bedoeld om kopers globaal te informeren en is dus geen contractstuk. Er kunnen daarom aan deze tekening, maatvoering en teksten geen rechten worden ontleend.
Meubilair is indicatief weergegeven.

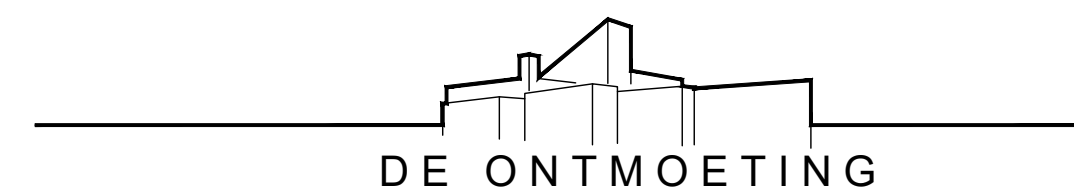


DE ONTMOETING

Project: Herbestemming De Ontmoeting tot 14 appartementen, Europalaan 42 te Emmeloord
Verkooptekening: Appartement 6
Datum tekening: 14-09-2023

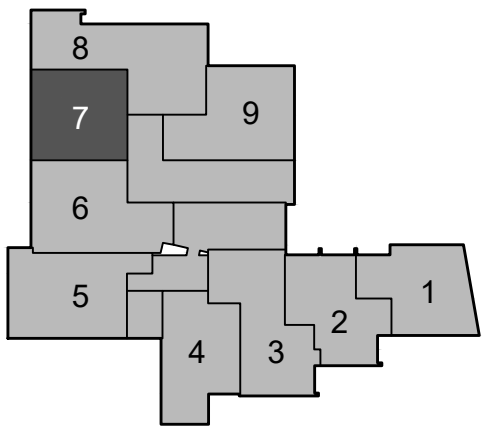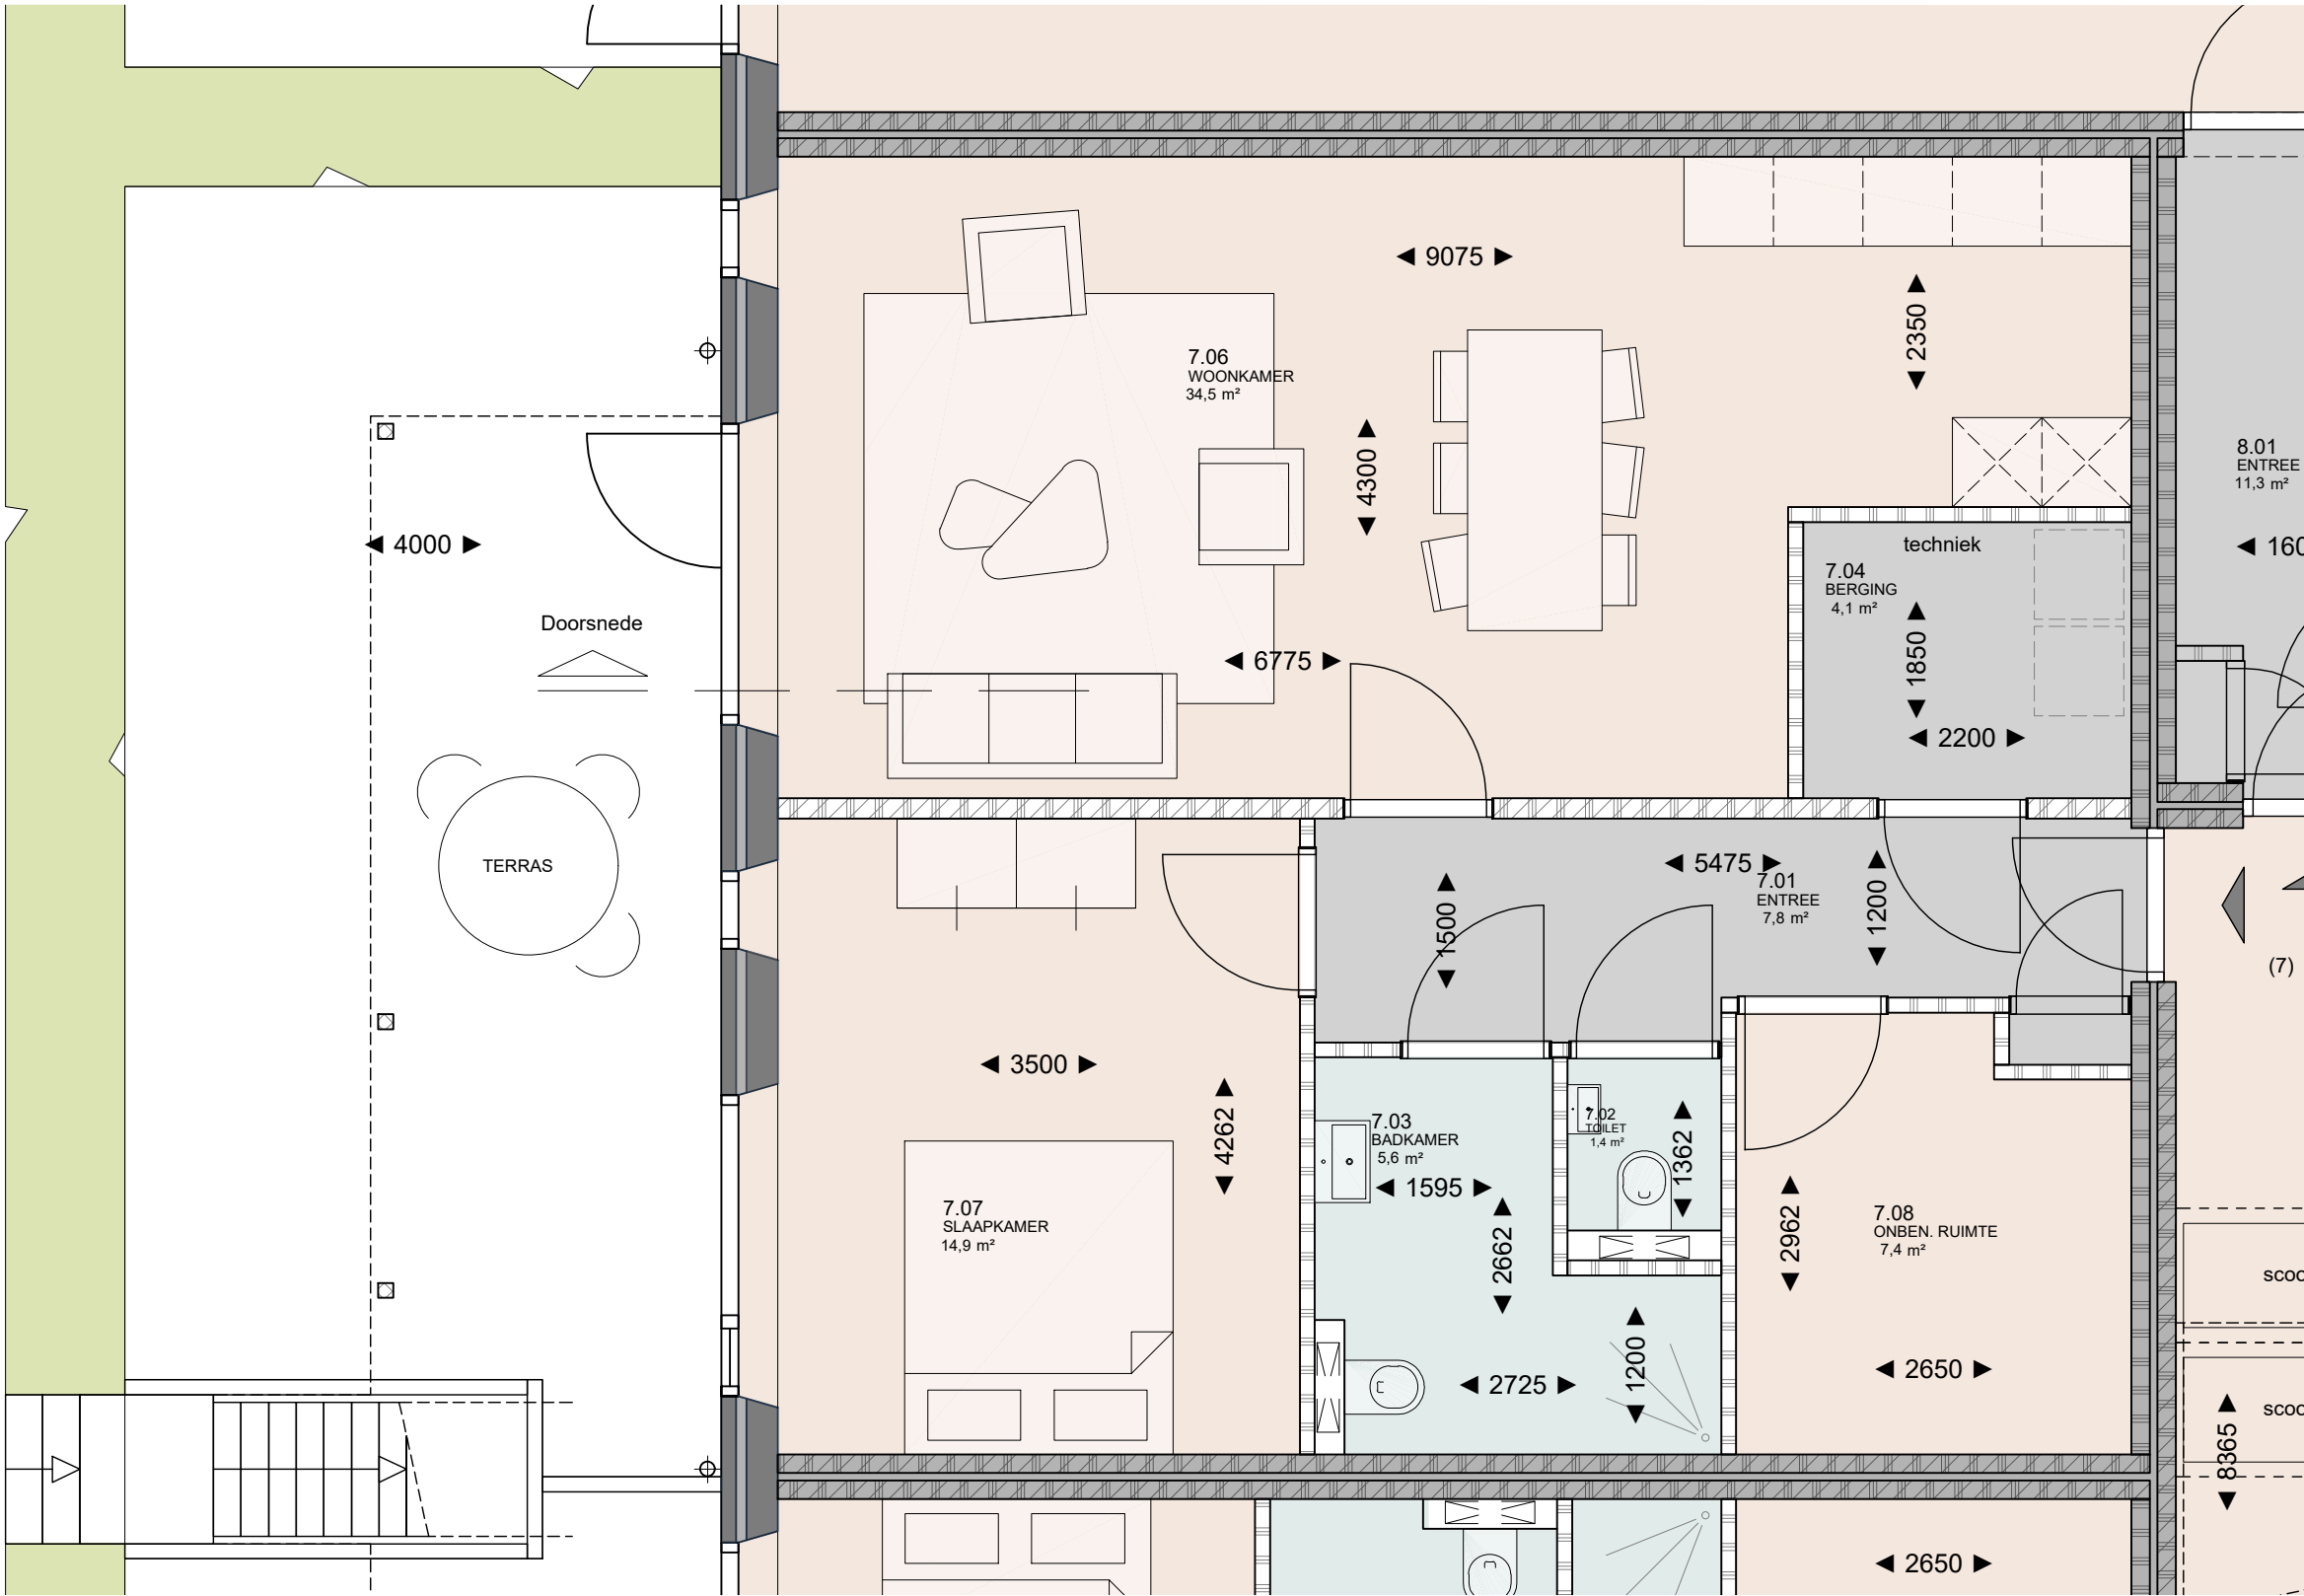


Disclaimer

Deze tekening is met zorg door ons vervaardigd. Desondanks zijn eventuele kleine (maat)afwijkingen en/of wijzigingen en eventuele zet- en drukfouten voorbehouden.
De op tekening aangegeven maatvoeringen zijn in millimeters, excl. (wand-)afwerkingen en kunnen in de praktijk afwijken.
De plattegronden zijn qua maatvoering niet geschikt voor opdrachten door koper aan derden.
Kleine wijzigingen ijm verdere uitwerking eveneens voorbehouden.
De informatie is bedoeld om kopers globaal te informeren en is dus geen contractstuk. Er kunnen daarom aan deze tekening, maatvoering en teksten geen rechten worden ontleend.
Meubilair is indicatief weergegeven.


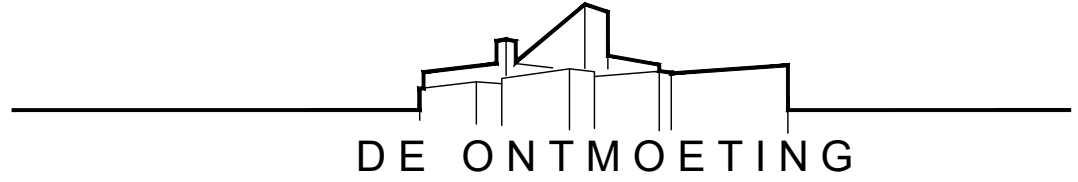


Project: Herbestemming De Ontmoeting tot 14 appartementen, Europalaan 42 te Emmeloord
Verkooptekening: Appartement 7
Datum tekening: 14-09-2023

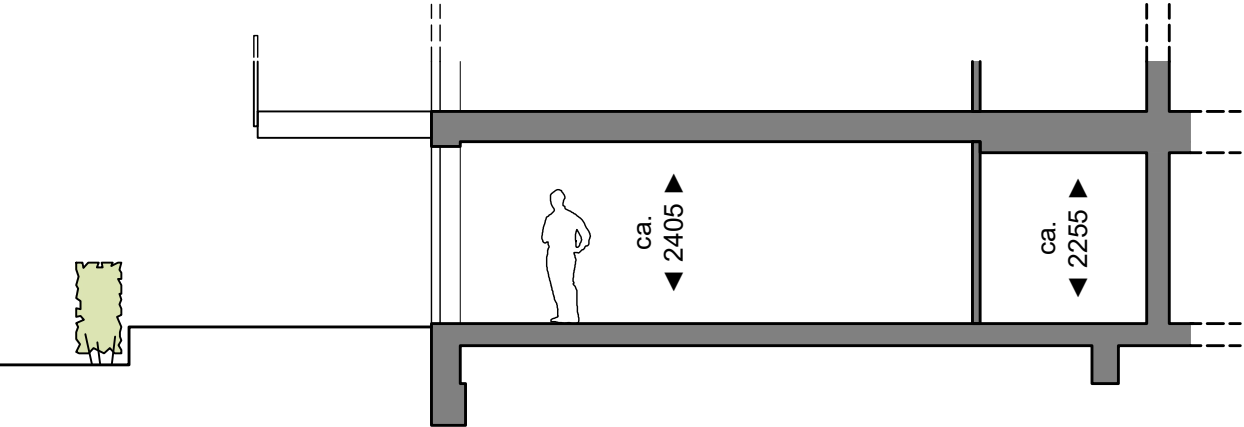


Principeddoorsnede (2) appartement 6



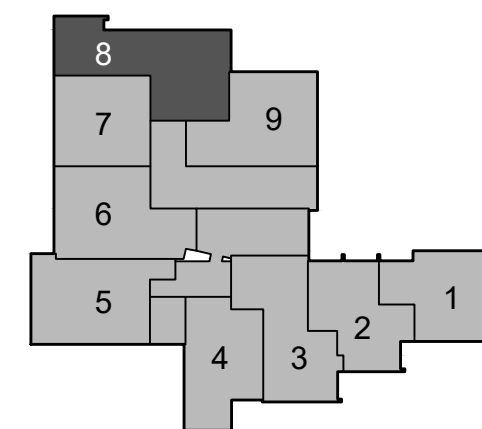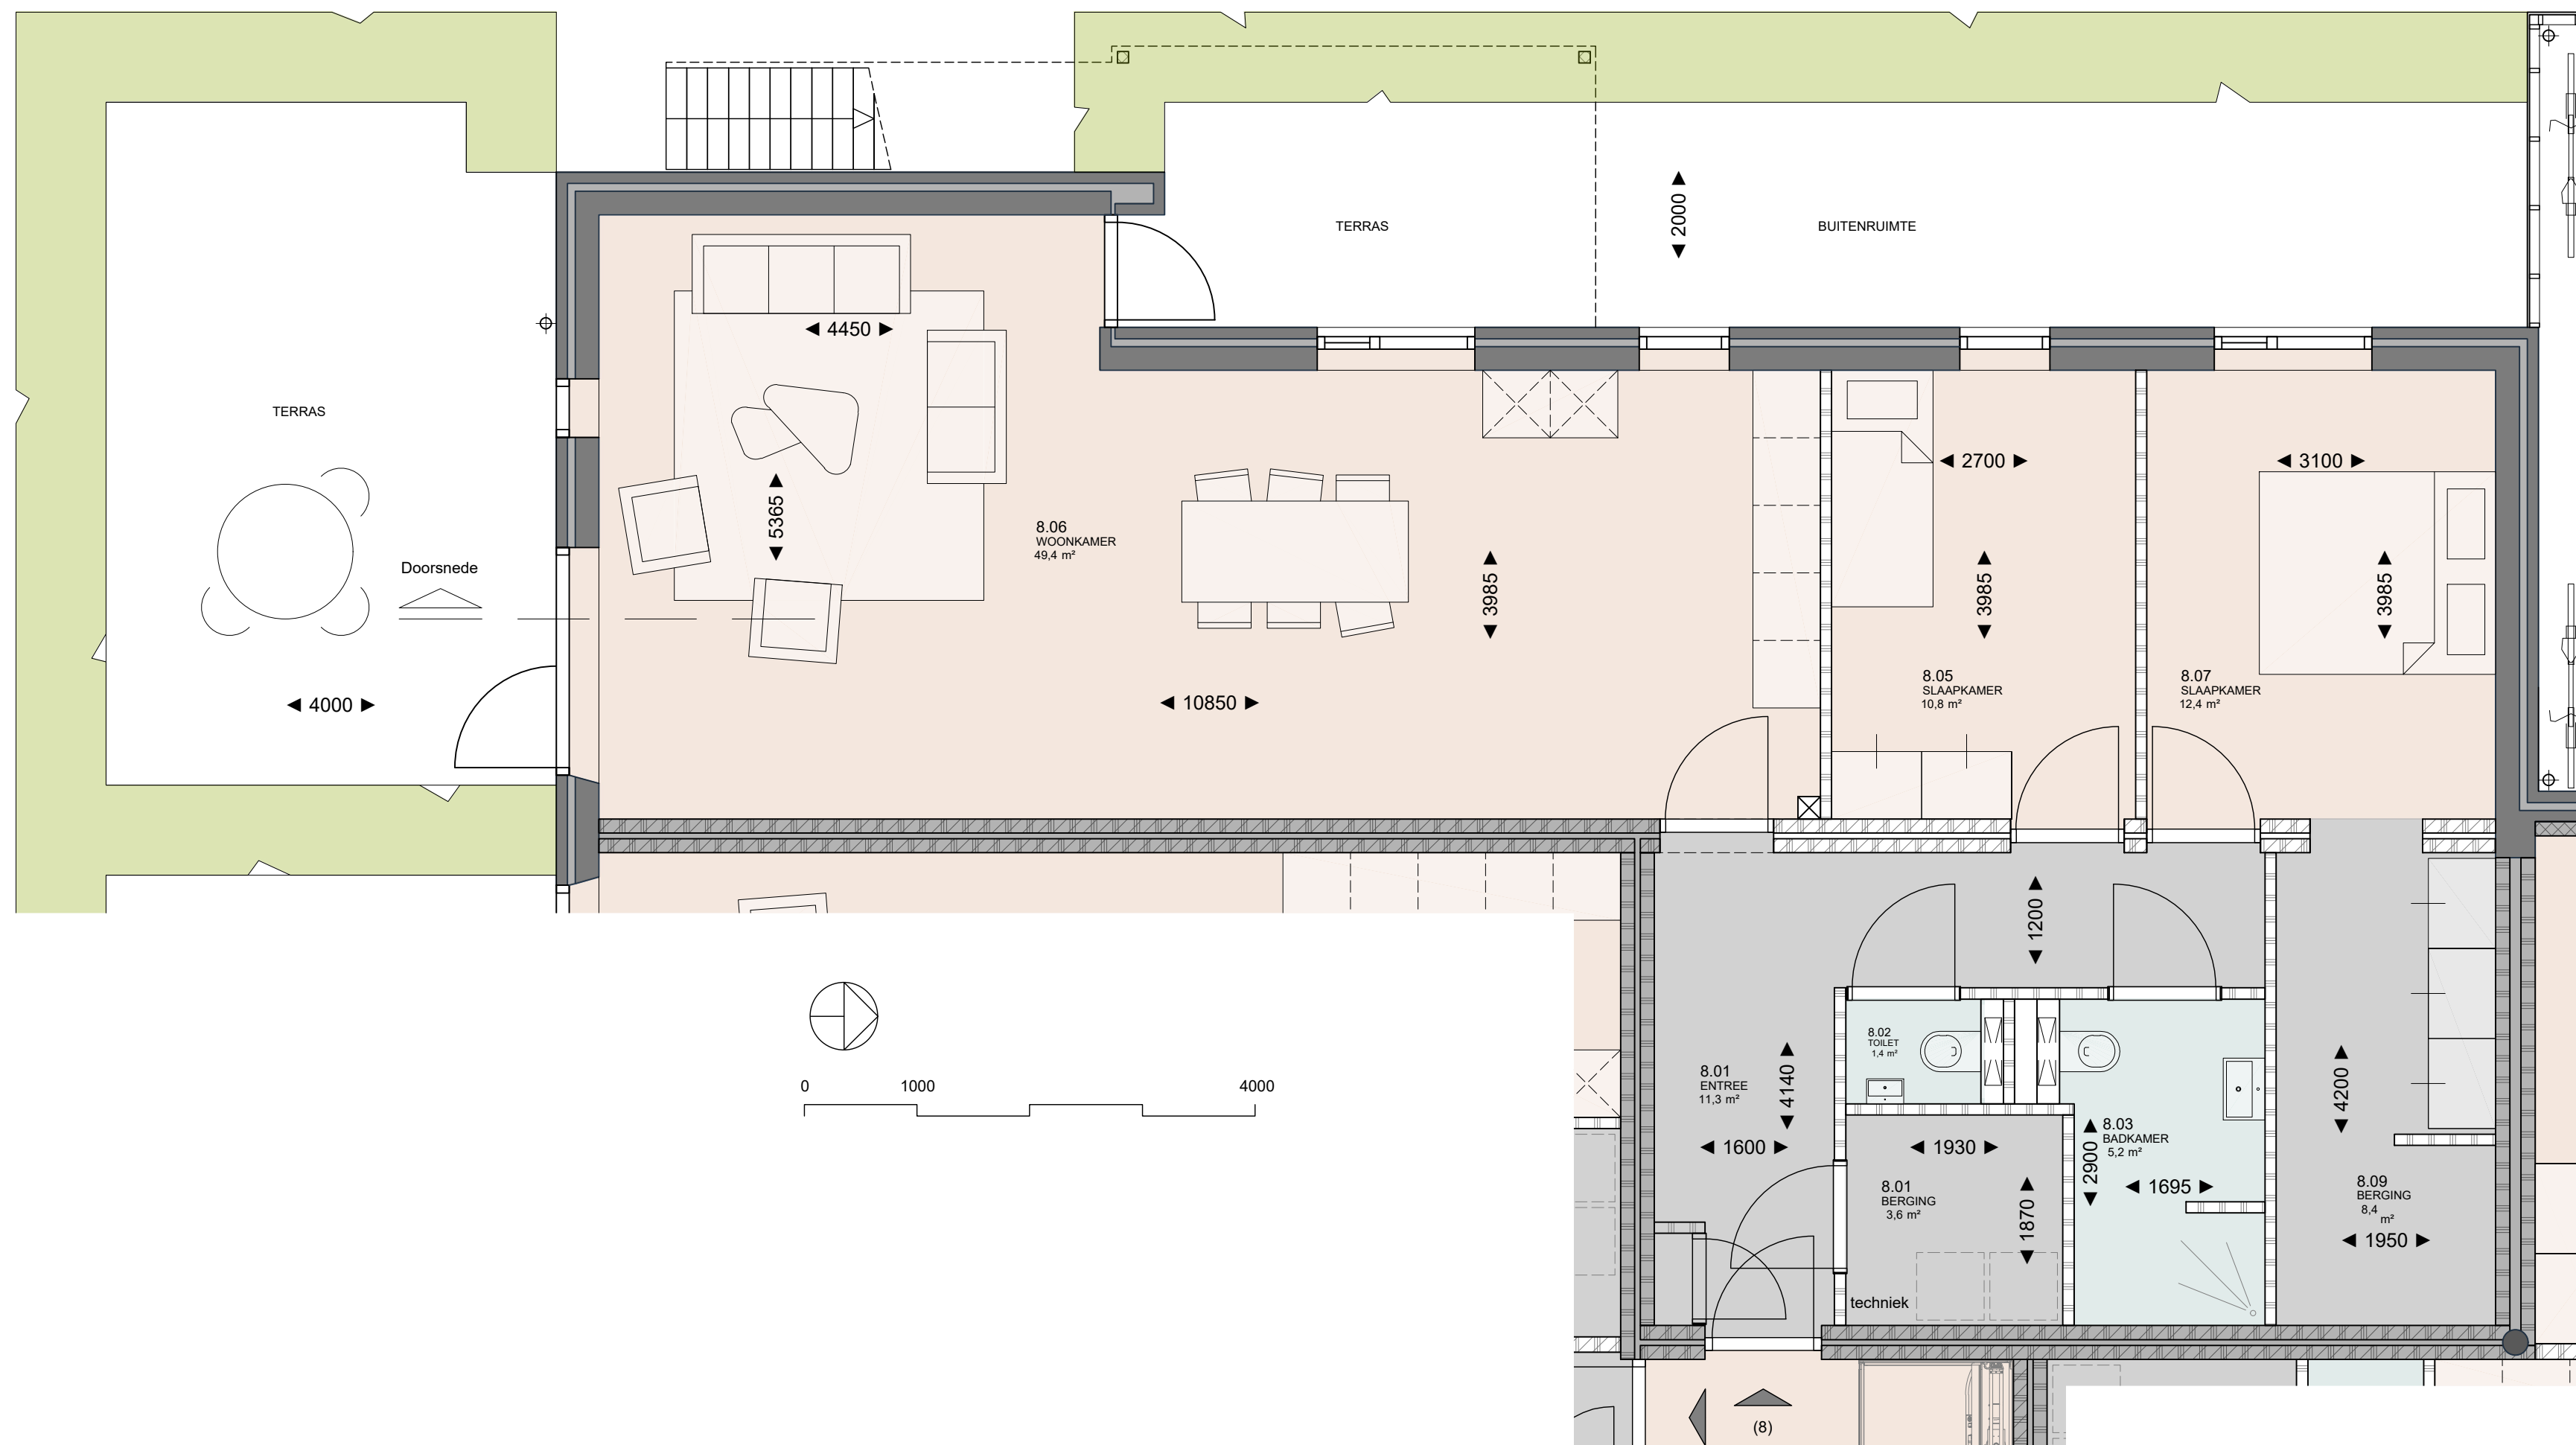


Disclaimer

Deze tekening is met zorg door ons vervaardigd. Desondanks zijn eventuele kleine (maat)afwijkingen en/of wijzigingen en eventuele zet- en drukfouten voorbehouden.
De op tekening aangegeven maatvoeringen zijn in millimeters, excl. (wand-)afwerkingen en kunnen in de praktijk afwijken.
De plattegronden zijn qua maatvoering niet geschikt voor opdrachten door koper aan derden.
Kleine wijzigingen ijm verdere uitwerking eveneens voorbehouden.
De informatie is bedoeld om kopers globaal te informeren en is dus geen contractstuk. Er kunnen daarom aan deze tekening, maatvoering en teksten geen rechten worden ontleend.
Meubilair is indicatief weergegeven.


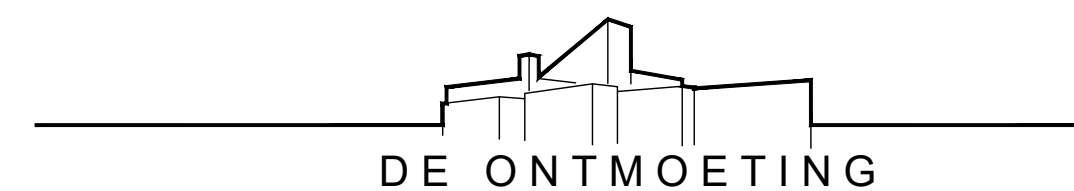


Project: Herbestemming De Ontmoeting tot 14 appartementen, Europalaan 42 te Emmeloord
Verkooptekening: Appartement 8
Datum tekening: 14-09-2023

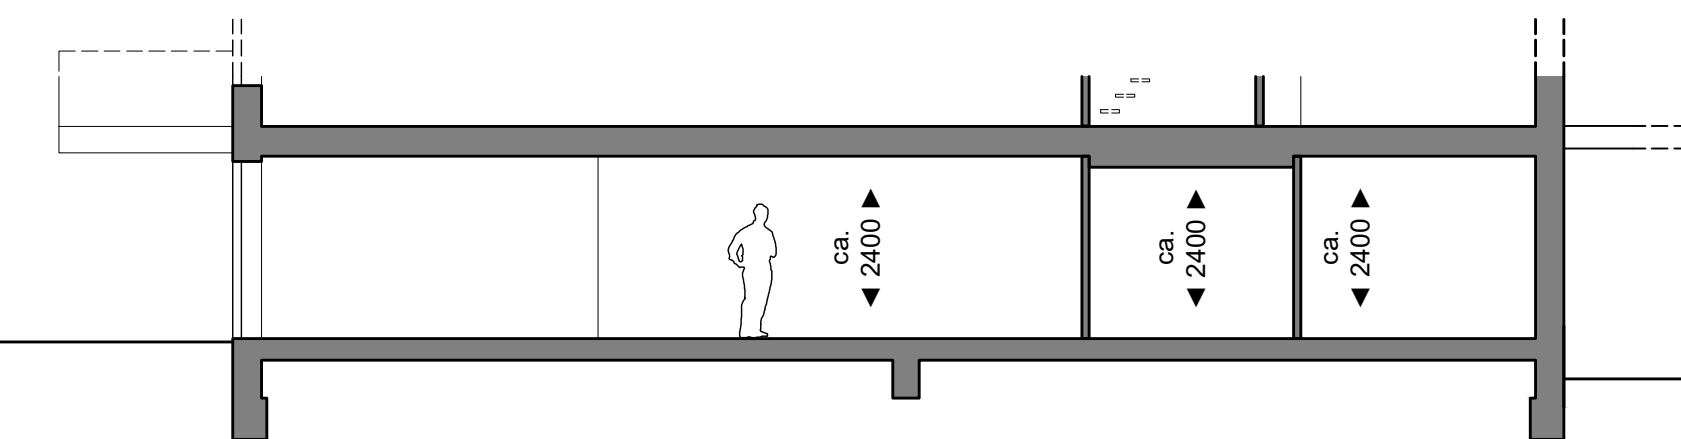

Principedoorsnede appartement 8



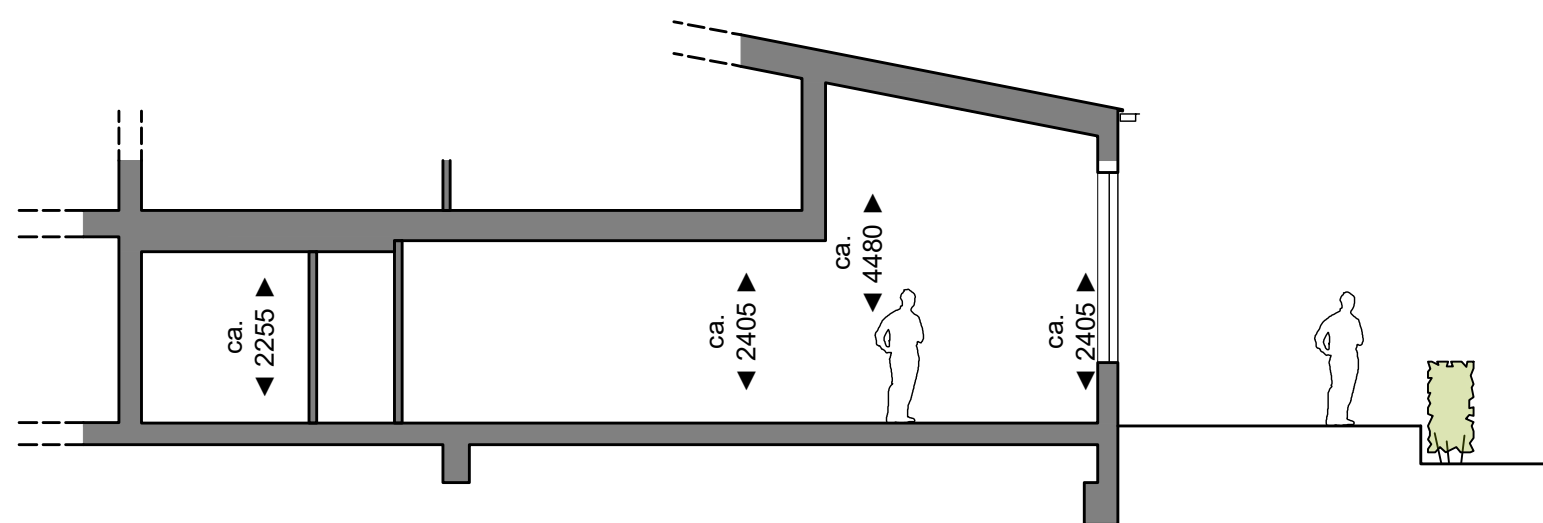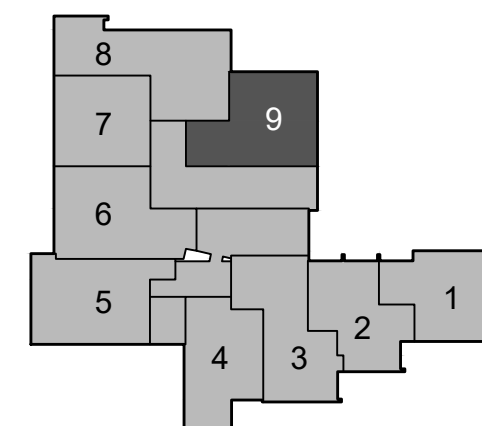


Principedoorsnede appartement 9

Disclaimer

Deze tekening is met zorg door ons vervaardigd. Desondanks zijn eventuele kleine (maat)afwijkingen en/of wijzigingen en eventuele zet- en drukfouten voorbehouden.
De op tekening aangegeven maatvoeringen zijn in millimeters, excl. (wand-)afwerkingen en kunnen in de praktijk afwijken.
De plattegronden zijn qua maatvoering niet geschikt voor opdrachten door koper aan derden.
Kleine wijzigingen ijm verdere uitwerking eveneens voorbehouden.
De informatie is bedoeld om kopers globaal te informeren en is dus geen contractstuk. Er kunnen daarom aan deze tekening, maatvoering en teksten geen rechten worden ontleend.
Meubilair is indicatief weergegeven.

DE ONTMOETING

Project: Herbestemming De Ontmoeting tot 14 appartementen, Europalaan 42 te Emmeloord
Verkooptekening: Appartement 9
Datum tekening: 14-09-2023

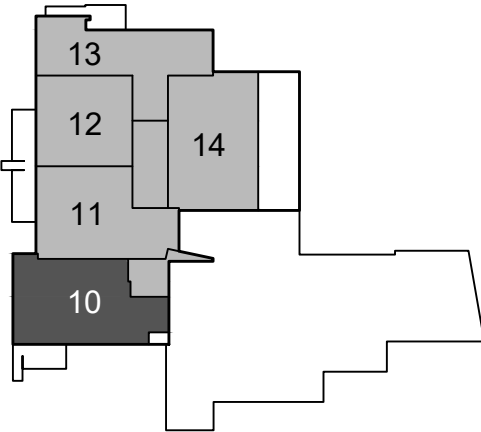

Deze tekening is met zorg door ons vervaardigd. Desondanks zijn eventuele kleine (maat)afwijkingen en/of wijzigingen en eventuele zet- en drukfouten voorbehouden.


De op tekening aangegeven maatvoeringen zijn in millimeters, excl. (wand-)afwerkingen en kunnen in de praktijk afwijken.

De tekening draagt zijn qua maatvoering niet geschikt voor opdrachten door koper aan derden.

Kleine wijzigingen ivm verdere uitwerking eveneens voorbehouden.



De informatie is bedoeld om kopers globaal te informeren en is dus geen contractstuk. Er kunnen daarom aan deze tekening, maatvoering en teksten geen rechten worden ontleend.

Meubilair is indicatief weergegeven.

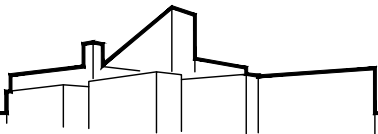

DE ONTMOETING

Project: Herbestemming De Ontmoeting tot 14 appartementen, Europalaan 42 te Emmeloord
Verkooptekening: Appartement 10
Datum tekening: 14-09-2023

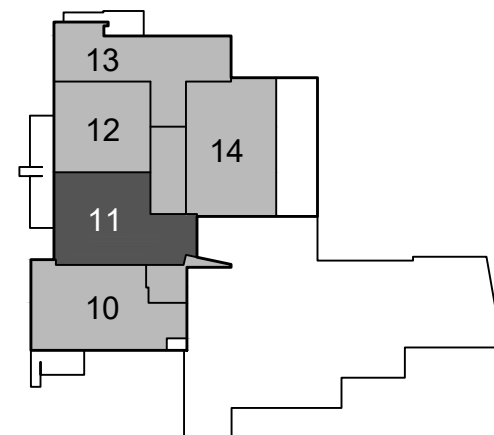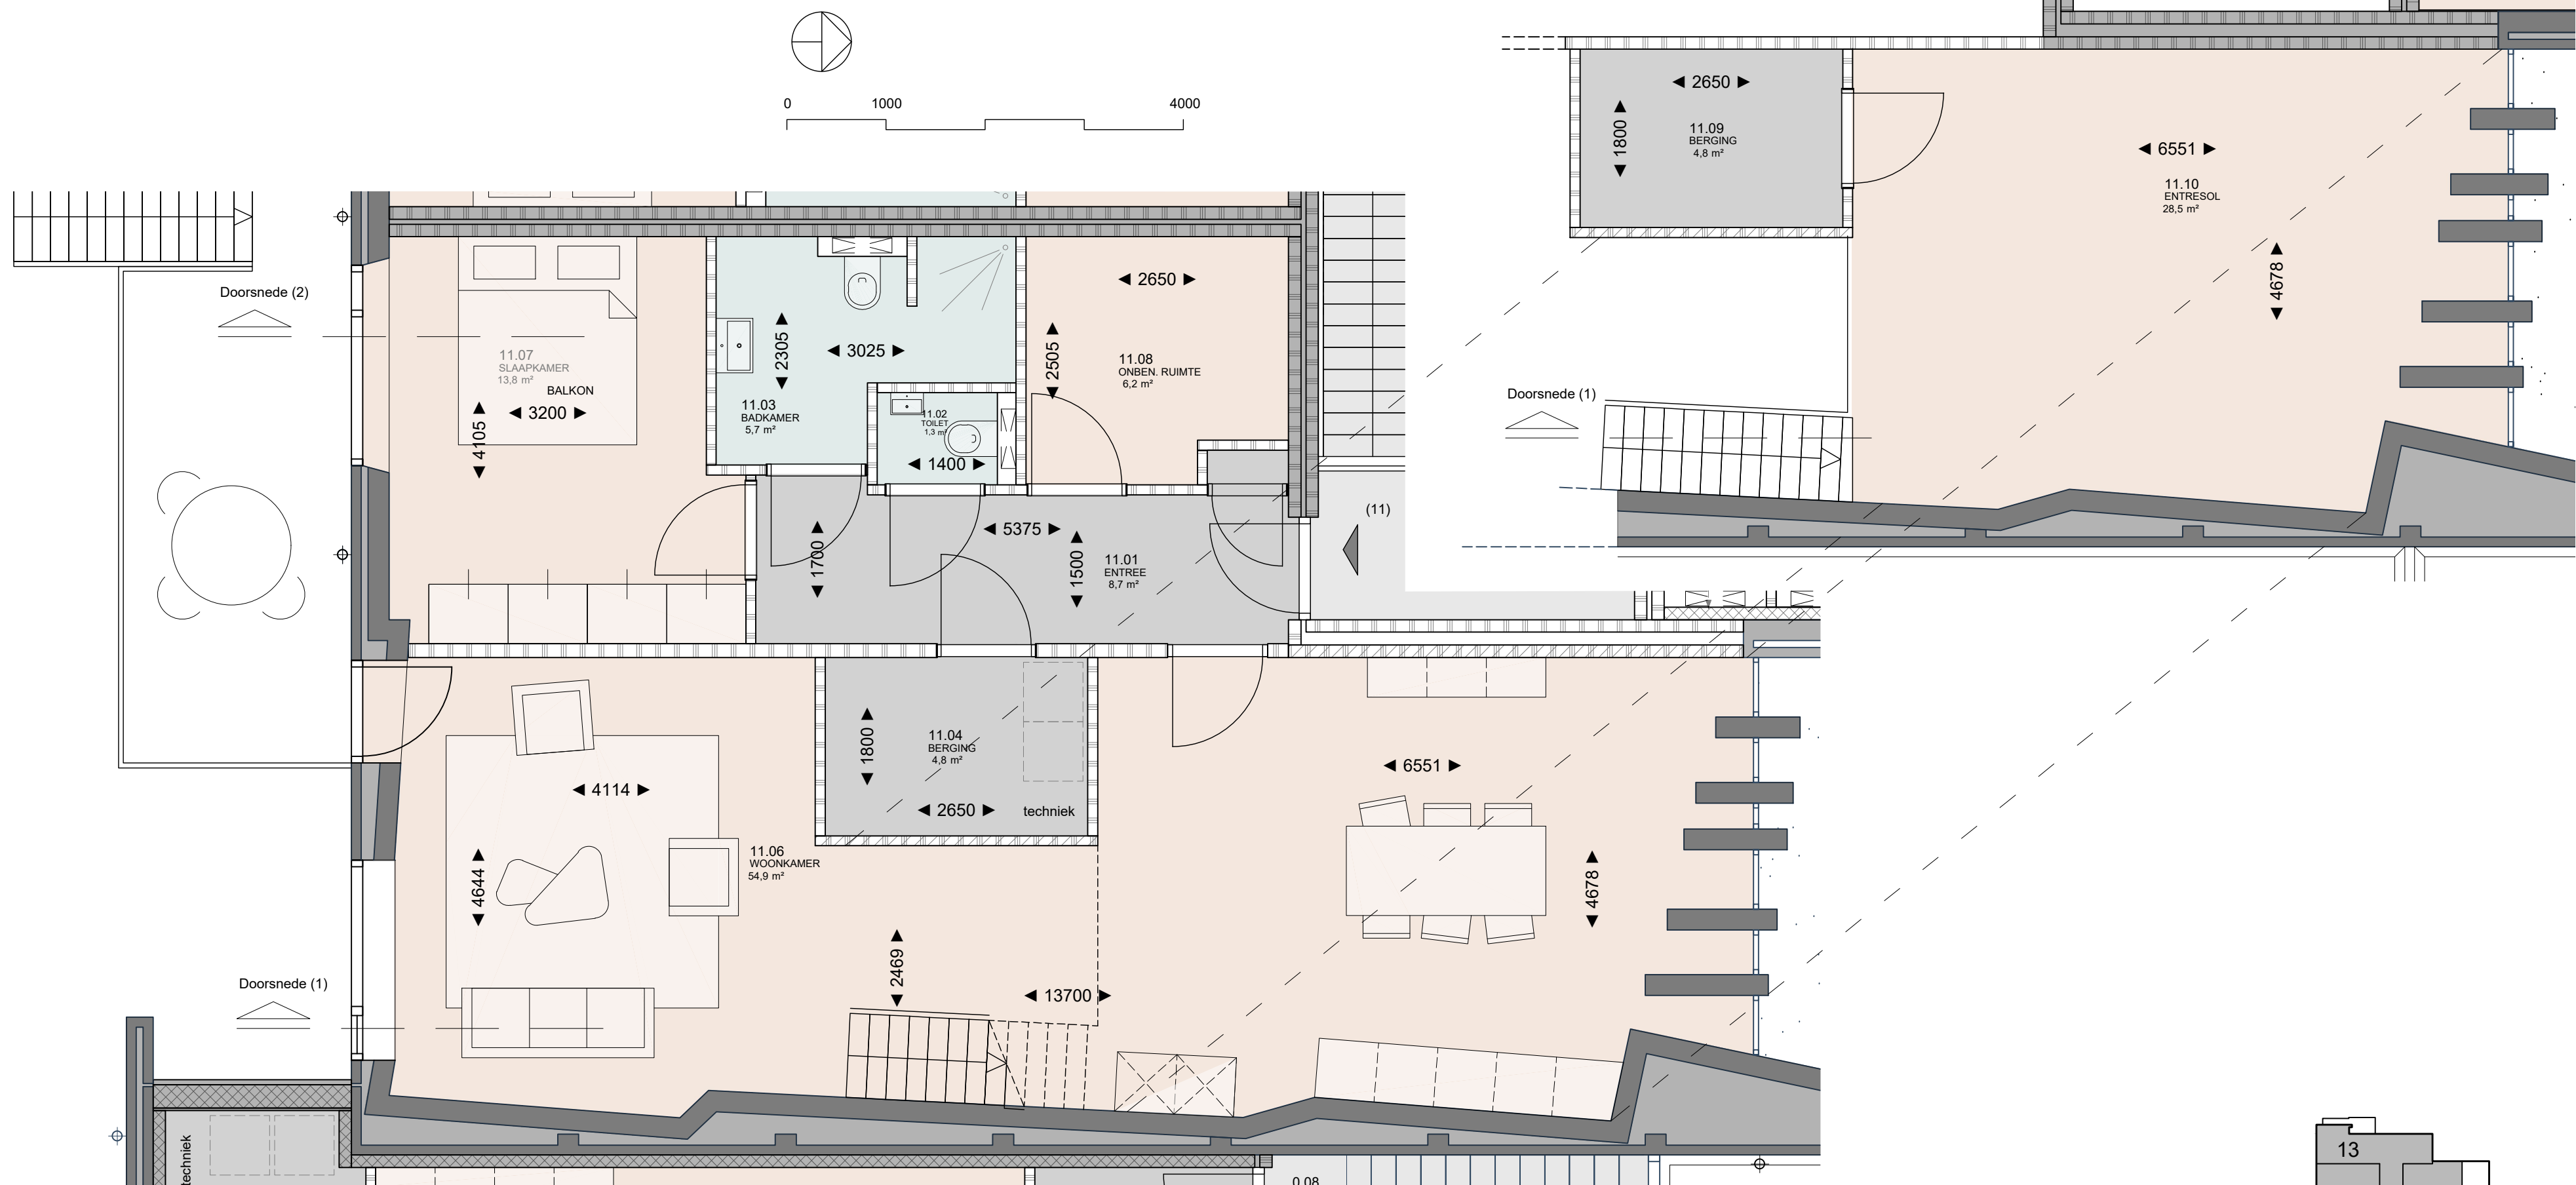

Disclaimer

Deze tekening is met zorg door ons vervaardigd. Desondanks zijn eventuele kleine (maat)afwijkingen en/of wijzigingen en eventuele zet- en drukfouten voorbehouden.

De op tekening aangegeven maatvoeringen zijn in millimeters, excl. (wand-)afwerkingen en kunnen in de praktijk afwijken.

De plattegronden zijn qua maatvoering niet geschikt voor opdrachten door koper aan derden.



Kleine wijzigingen i/vm verdere uitwerking eveneens voorbehouden.




De informatie is bedoeld om kopers globaal te informeren en is dus geen contractstuk. Er kunnen daarom aan deze tekening, maatvoering en teksten geen rechten worden ontleend.

Meubilair is indicatief weergegeven.



Project: Herbestemming De Ontmoeting tot 14 appartementen, Europalaan 42 te Emmeloord
Verkooptekening: Appartement 11
Datum tekening: 14-09-2023

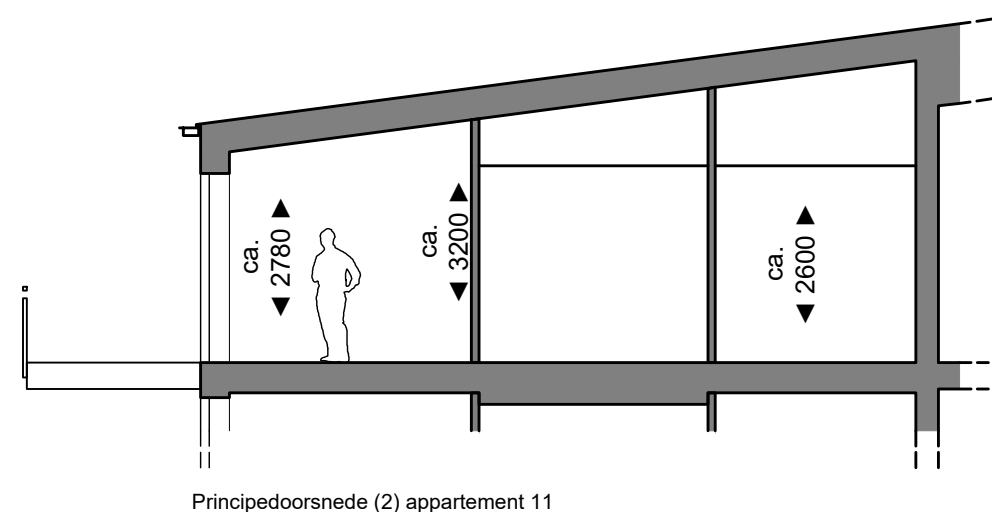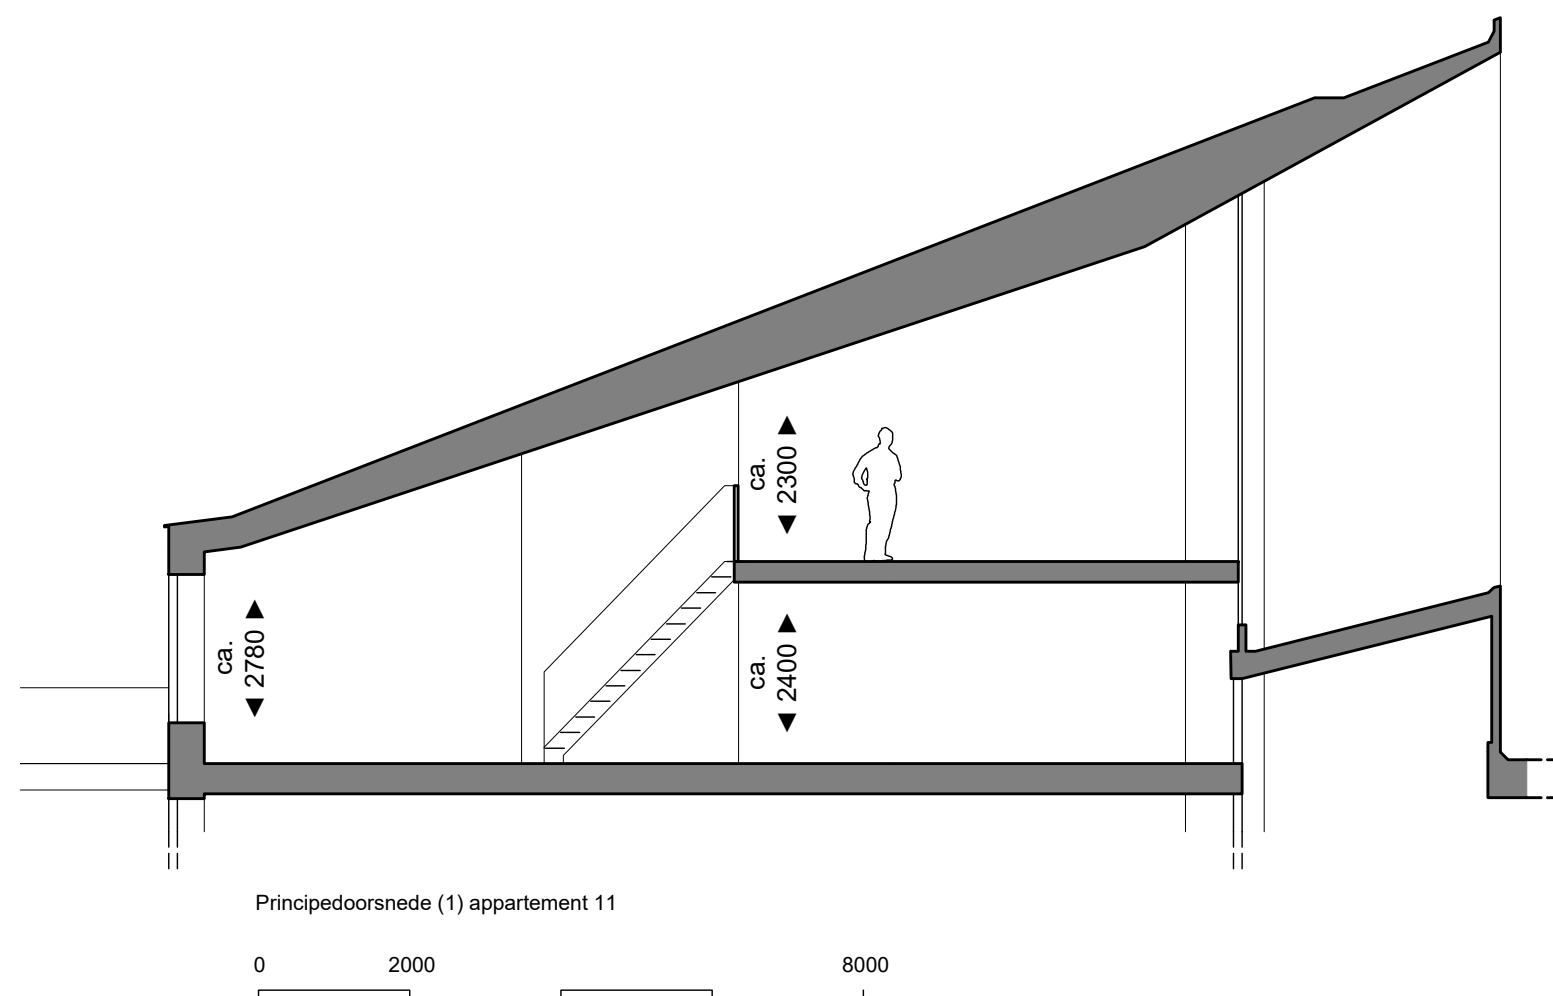

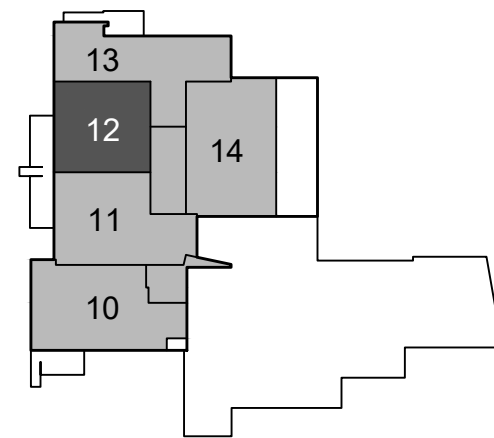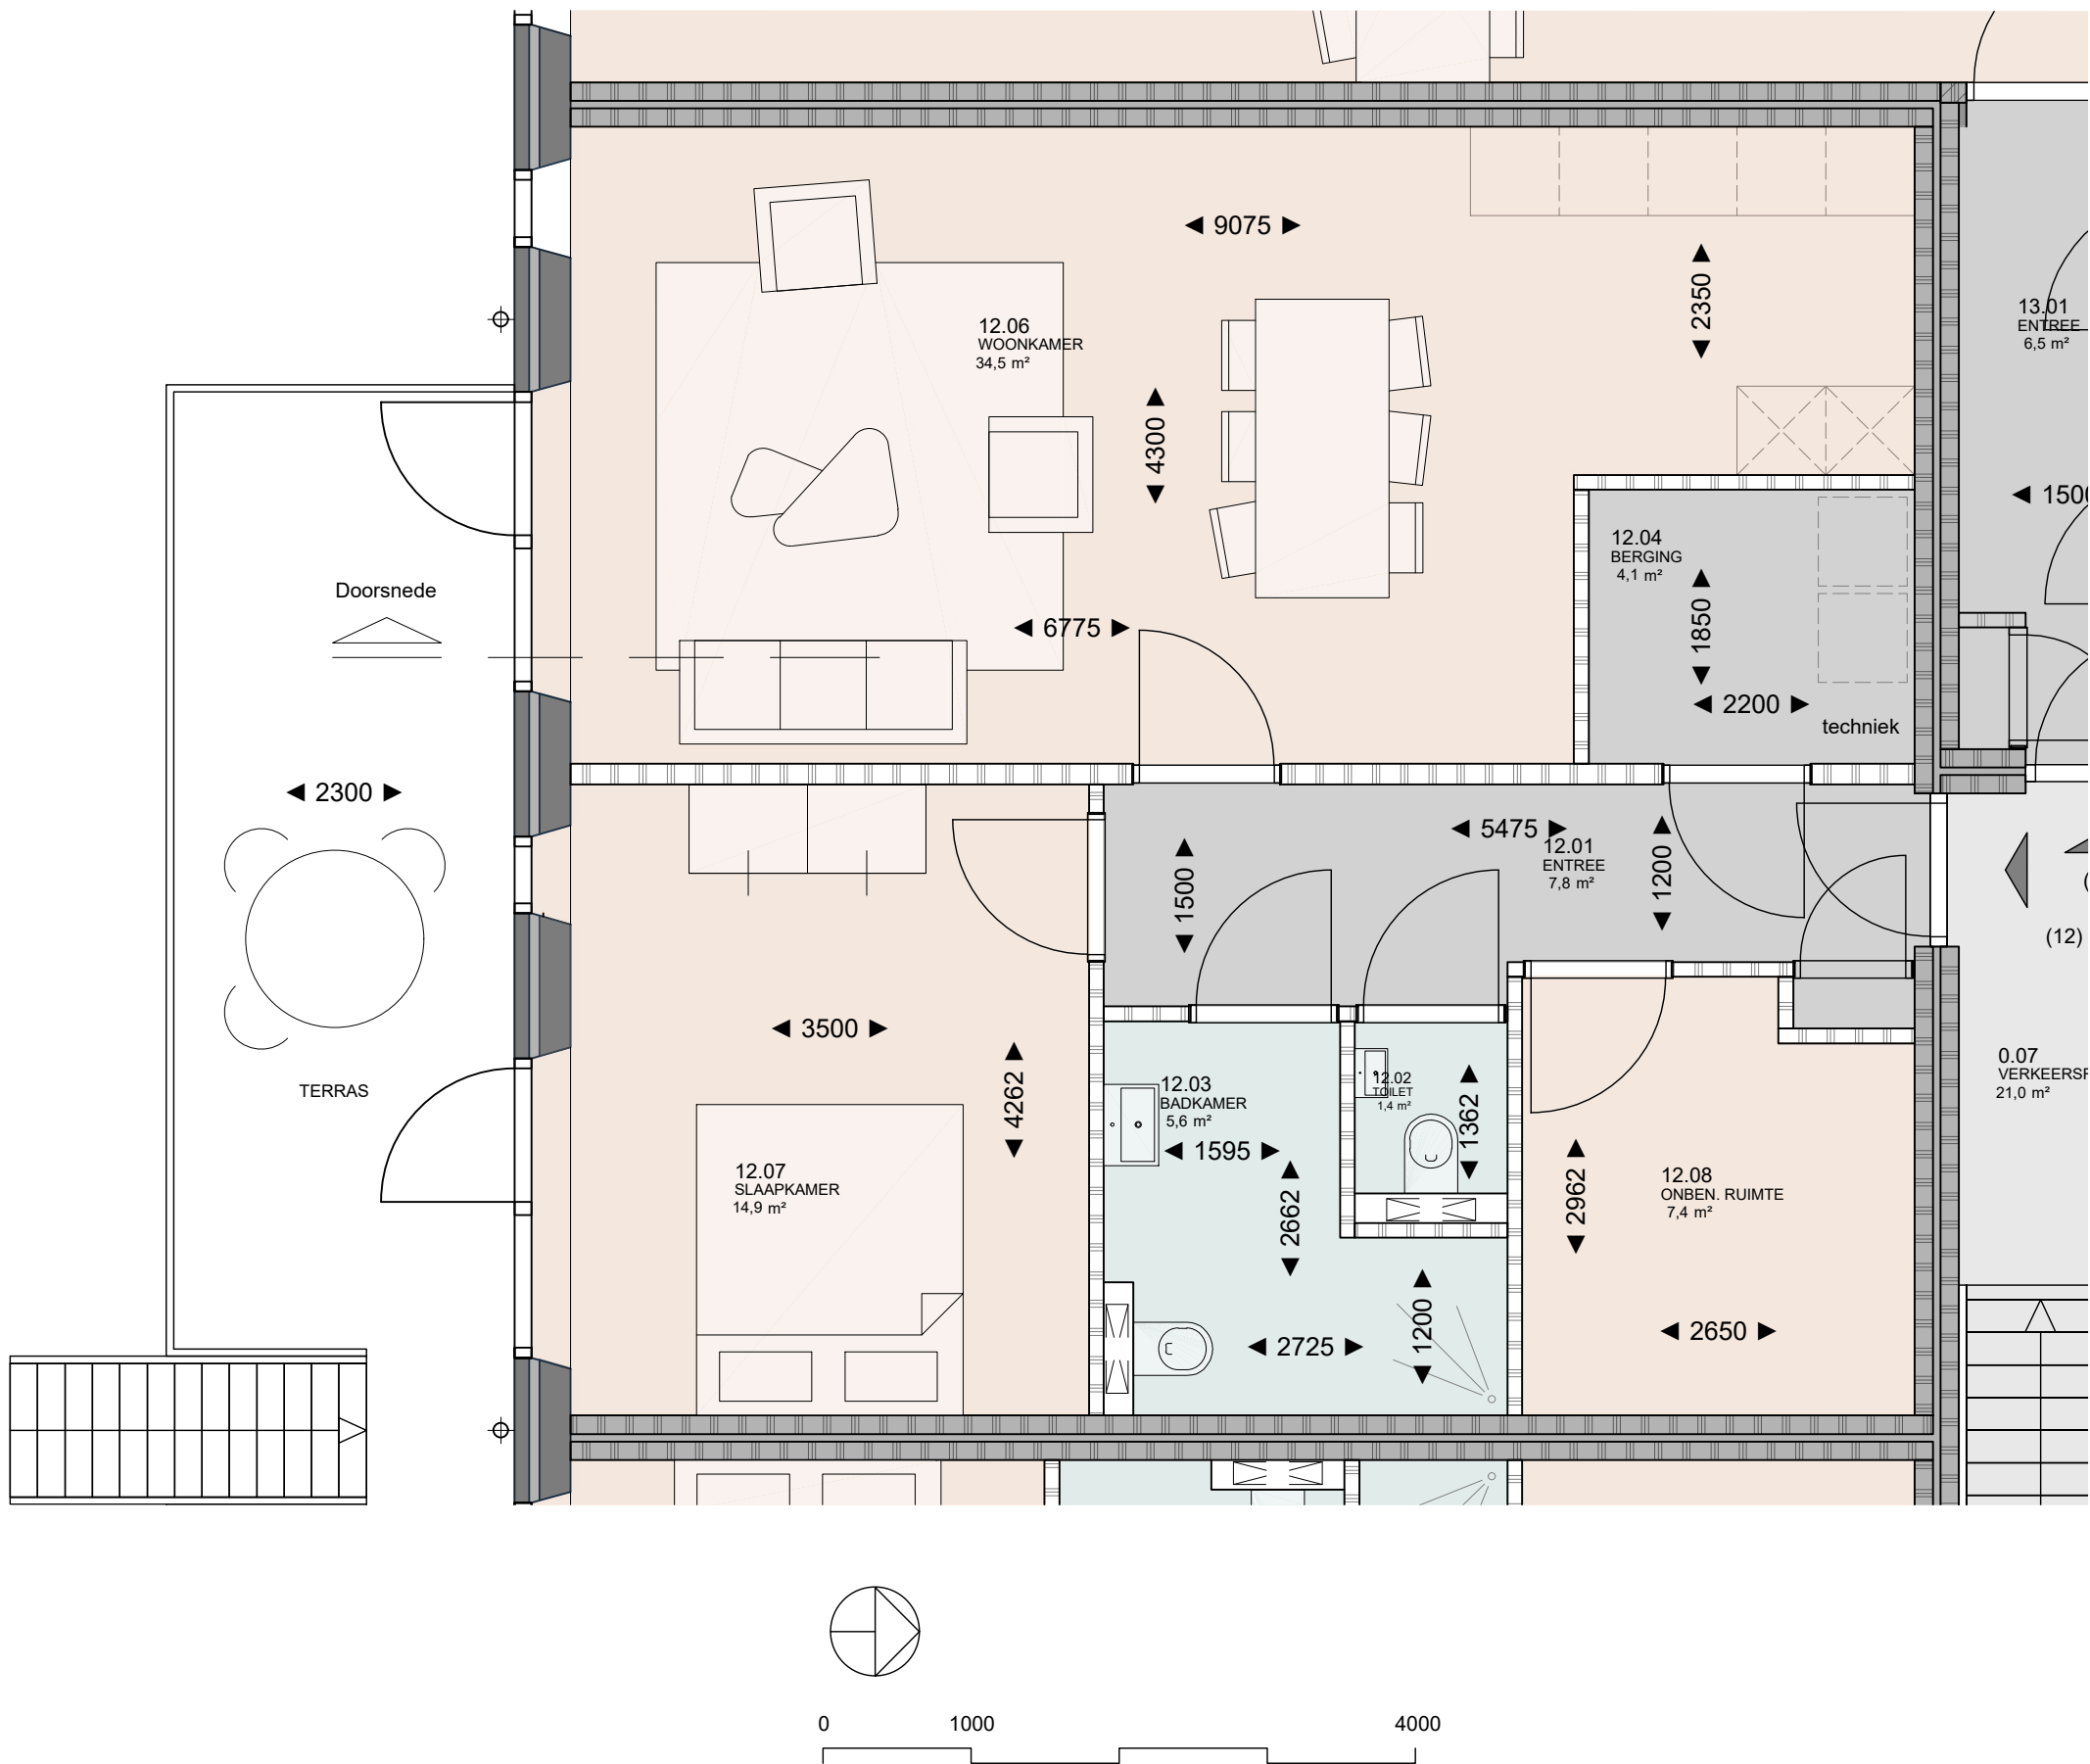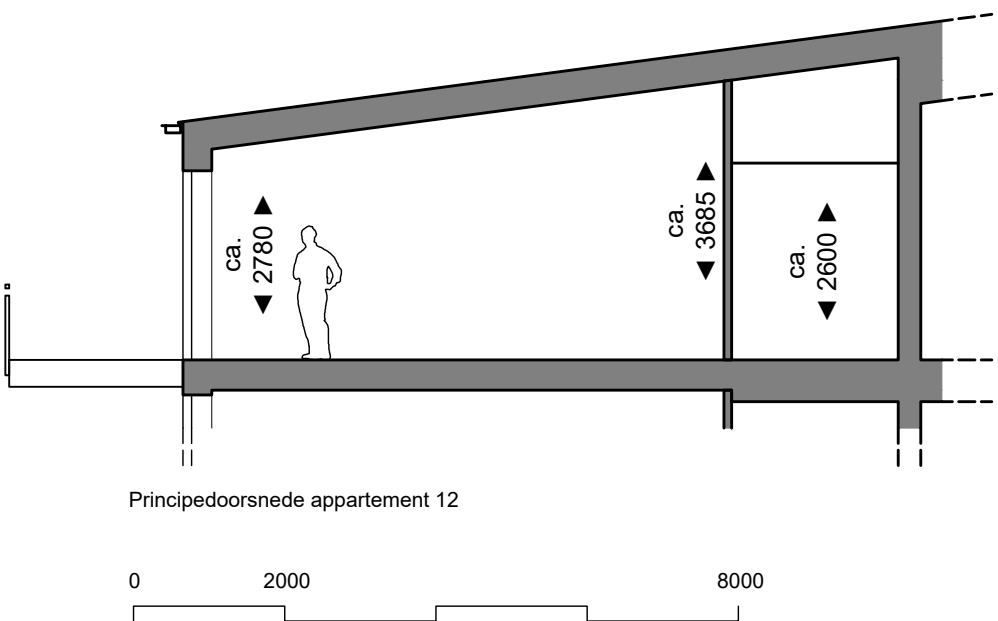

Disclaimer

Deze tekening is met zorg door ons vervaardigd. Desondanks zijn eventuele kleine (maat)afwijkingen en/of wijzigingen en eventuele zet- en drukfouten voorbehouden.


De op tekening aangegeven maatvoeringen zijn in millimeters, excl. (wand-)afwerkingen en kunnen in de praktijk afwijken.

De plattegronden zijn qua maatvoering niet geschikt voor opdrachten door koper aan derden.

Kleine wijzigingen ijm verdere uitwerking eveneens voorbehouden.


De informatie is bedoeld om kopers globaal te informeren en is dus geen contractstuk. Er kunnen daarom aan deze tekening, maatvoering en teksten geen rechten worden ontleend.


Meubilair is indicatief weergegeven.

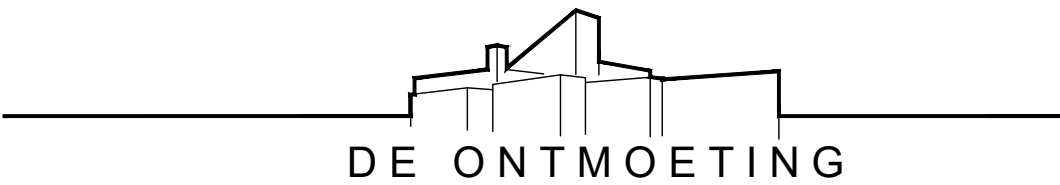


Project: Herbestemming De Ontmoeting tot 14 appartementen, Europalaan 42 te Emmeloord
Verkooptekening: Appartement 12
Datum tekening: 14-09-2023






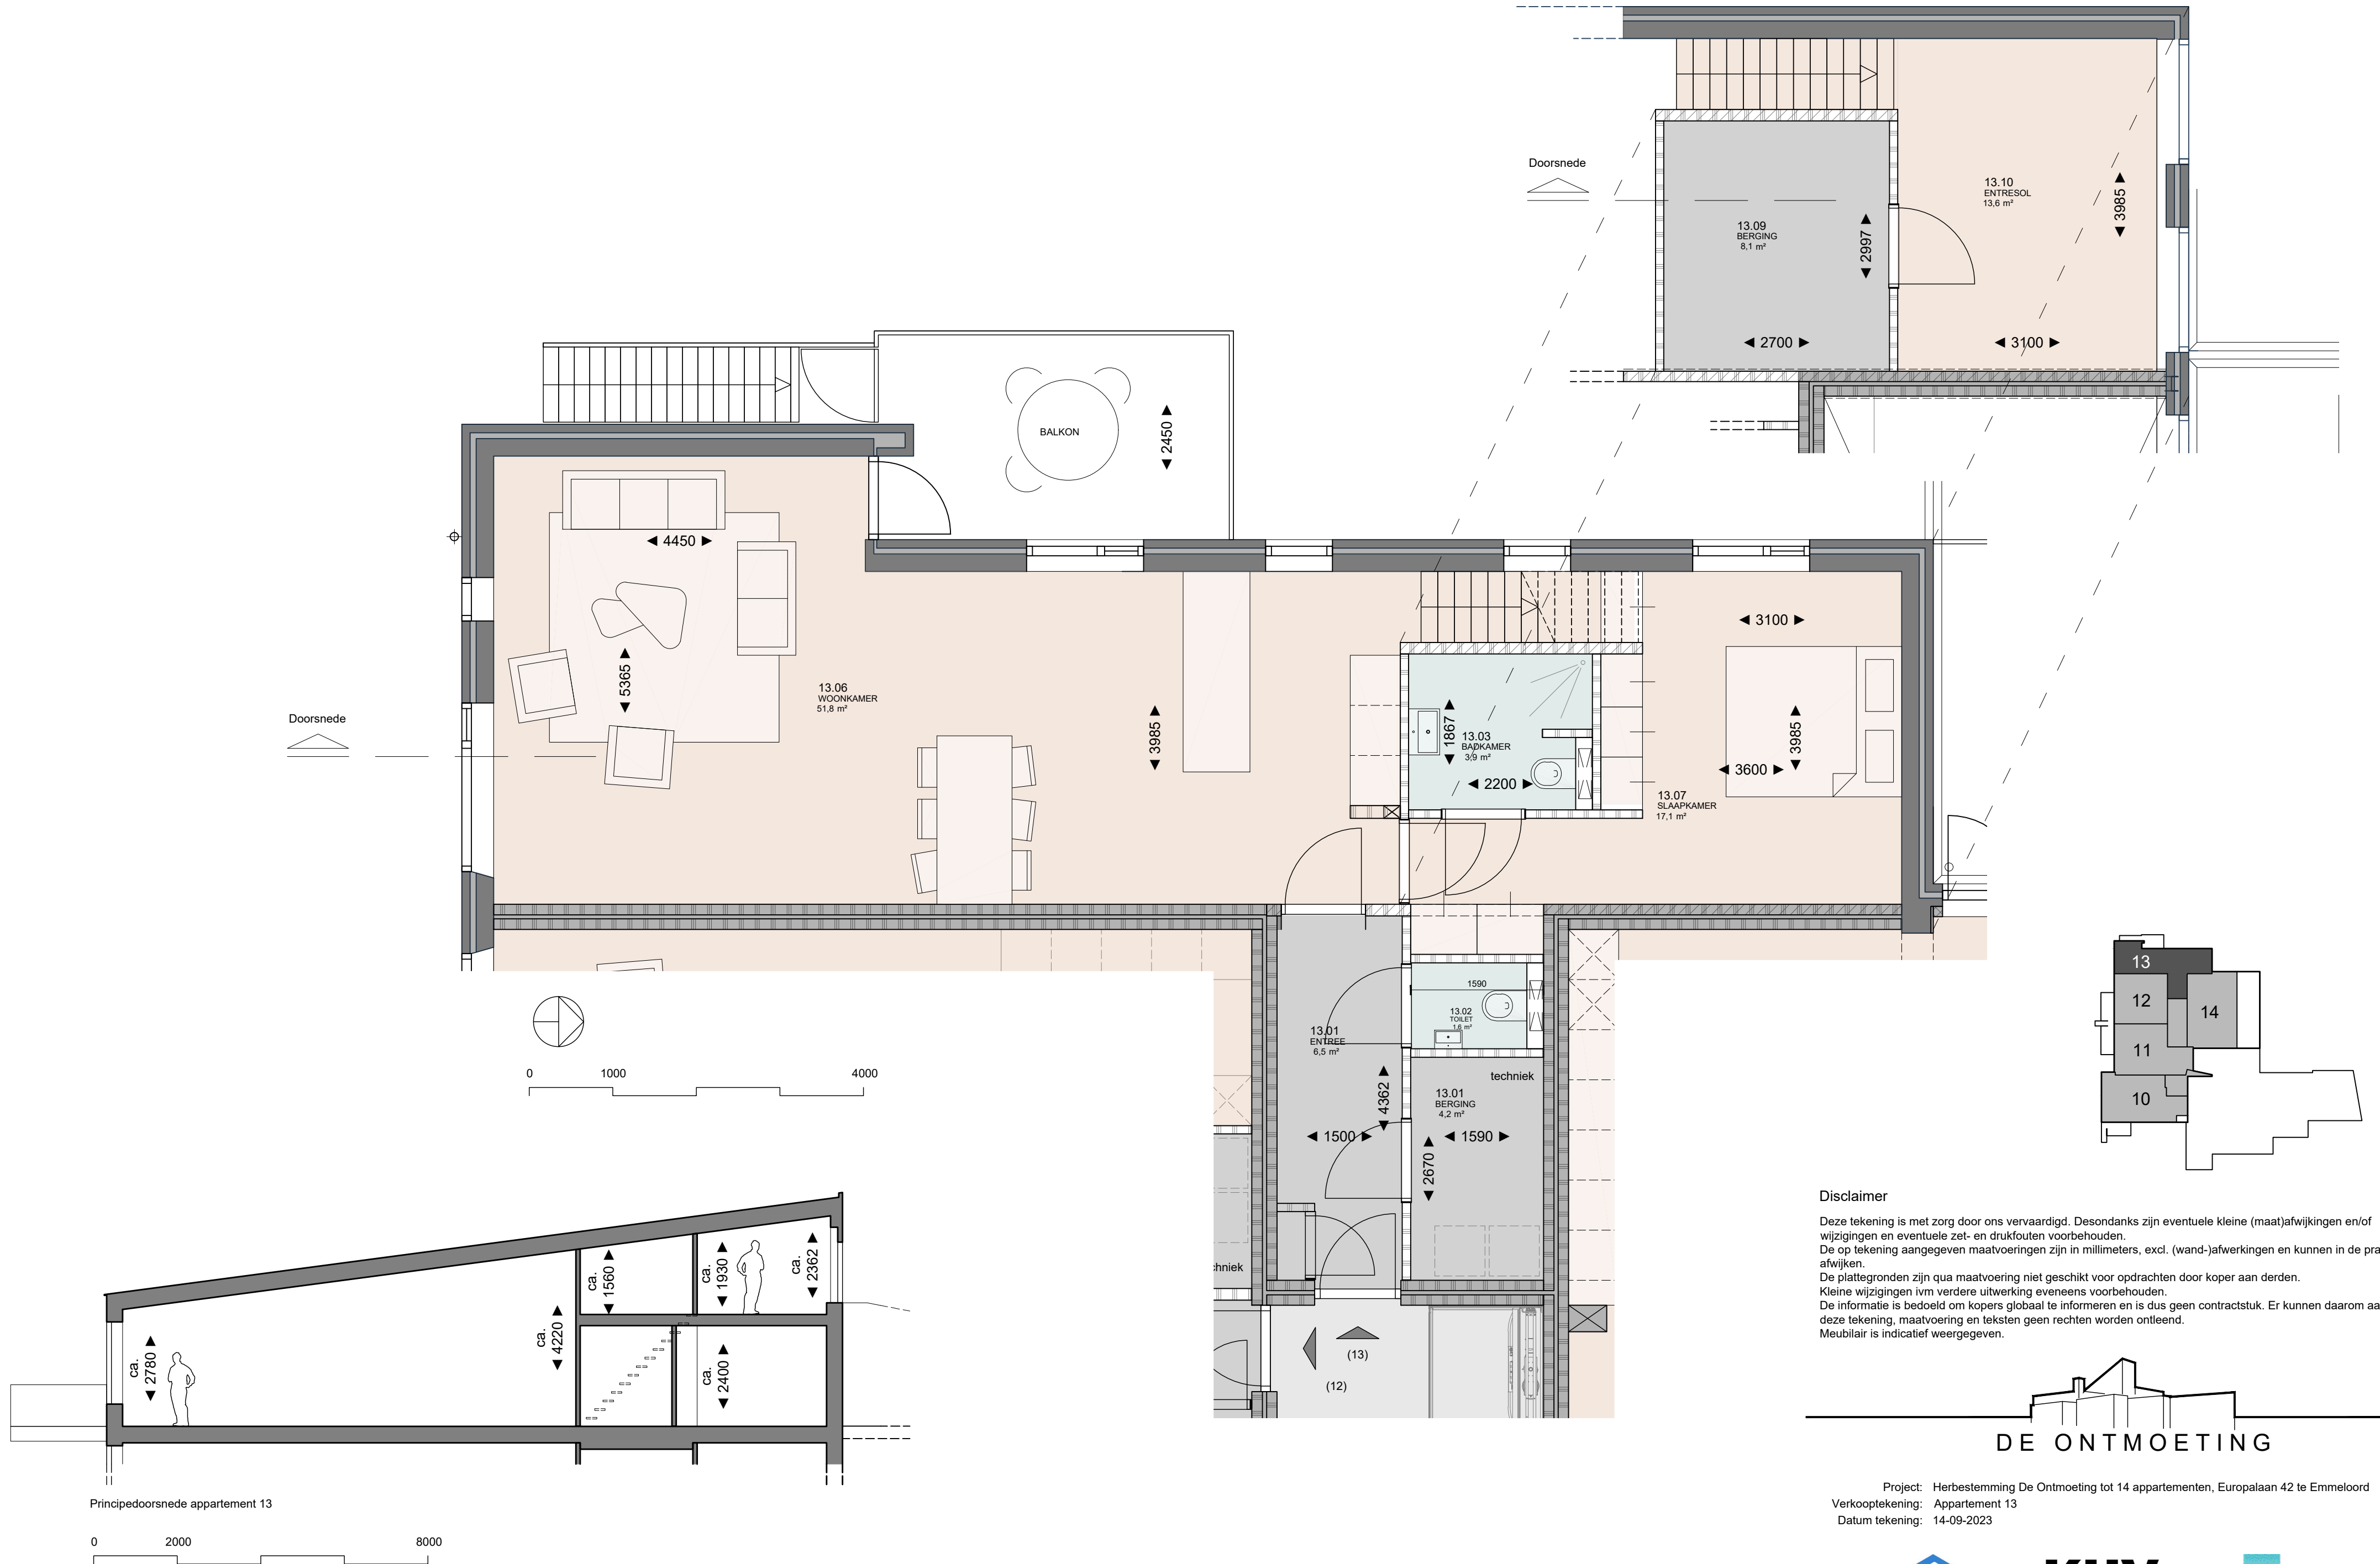


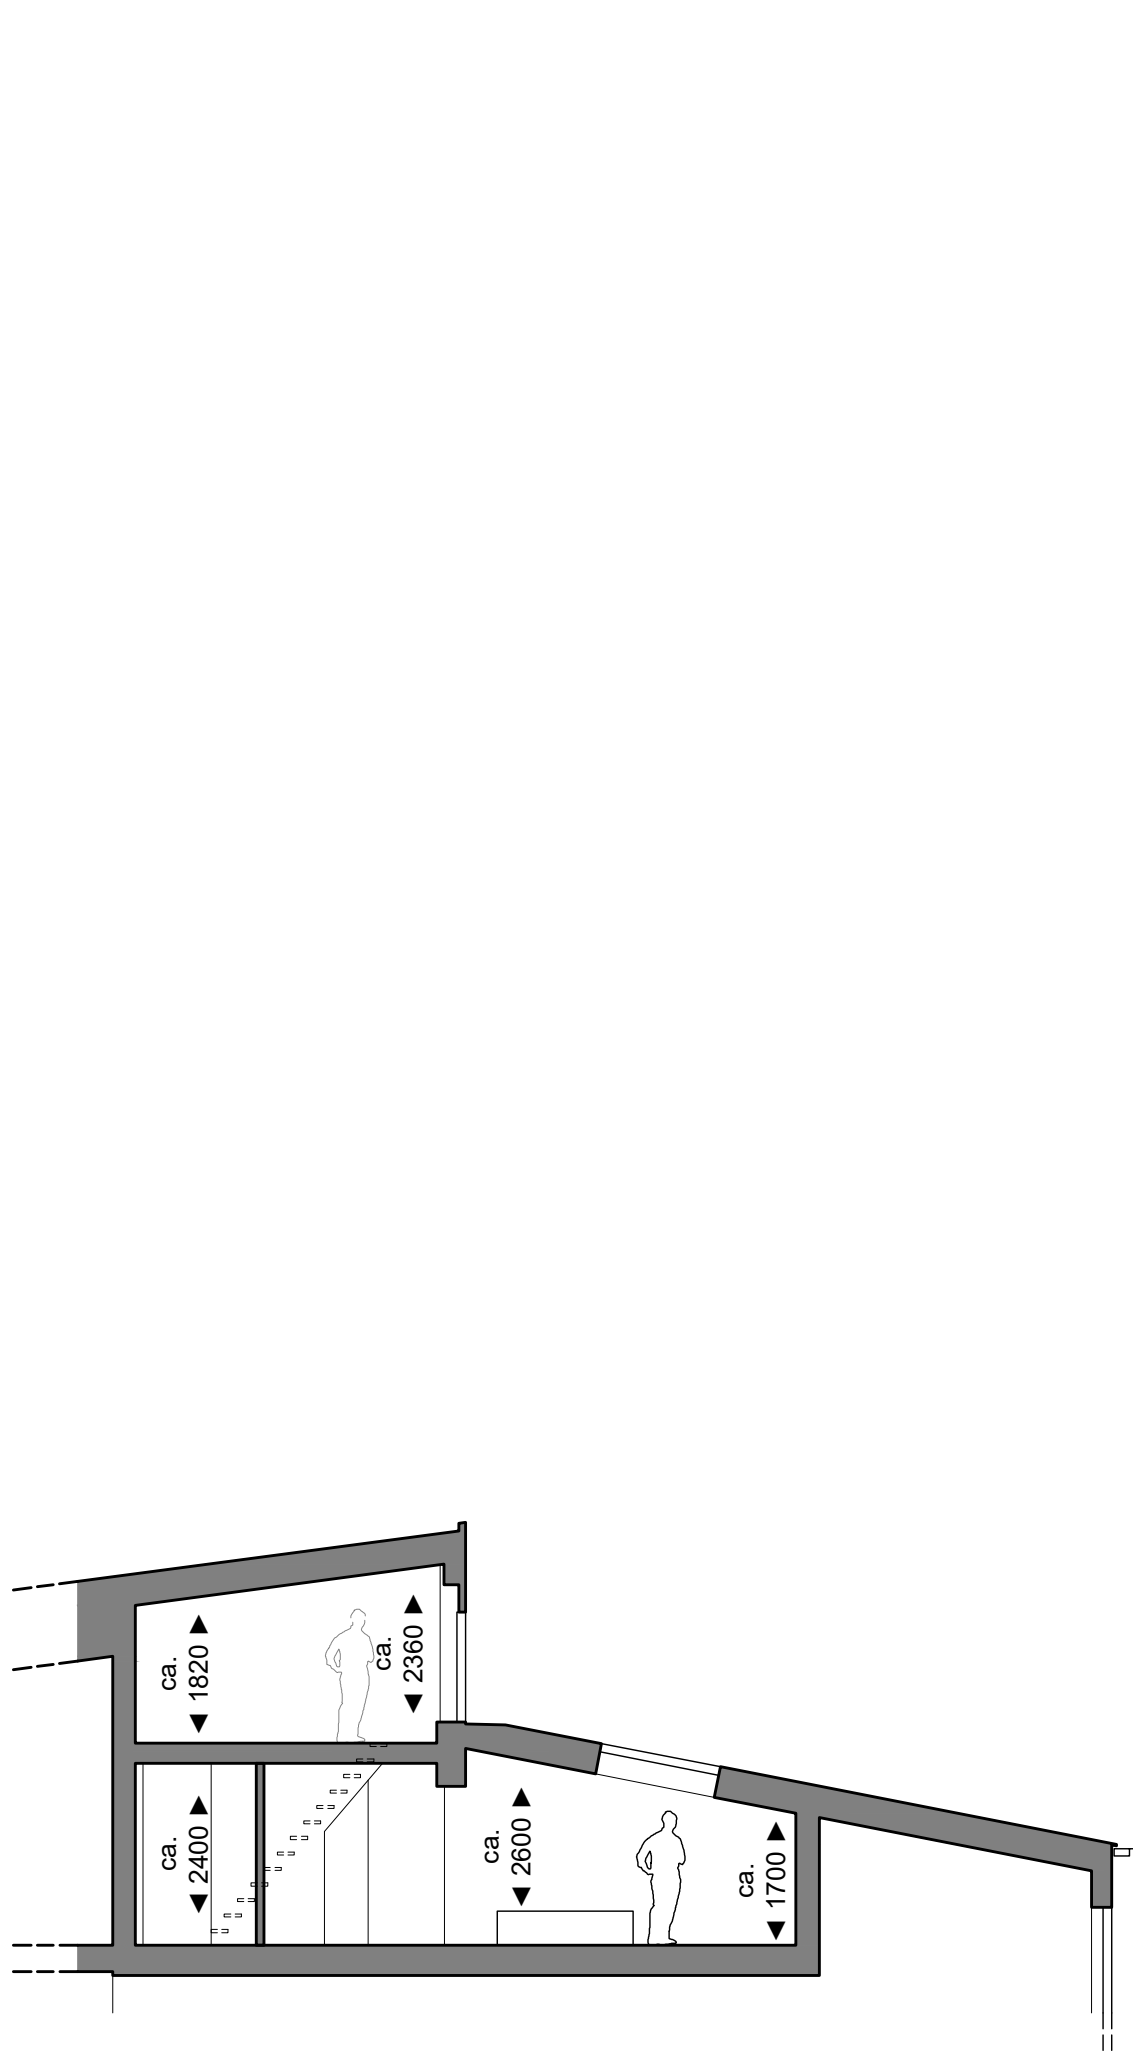

Principedoorsnede (2) appartement 14

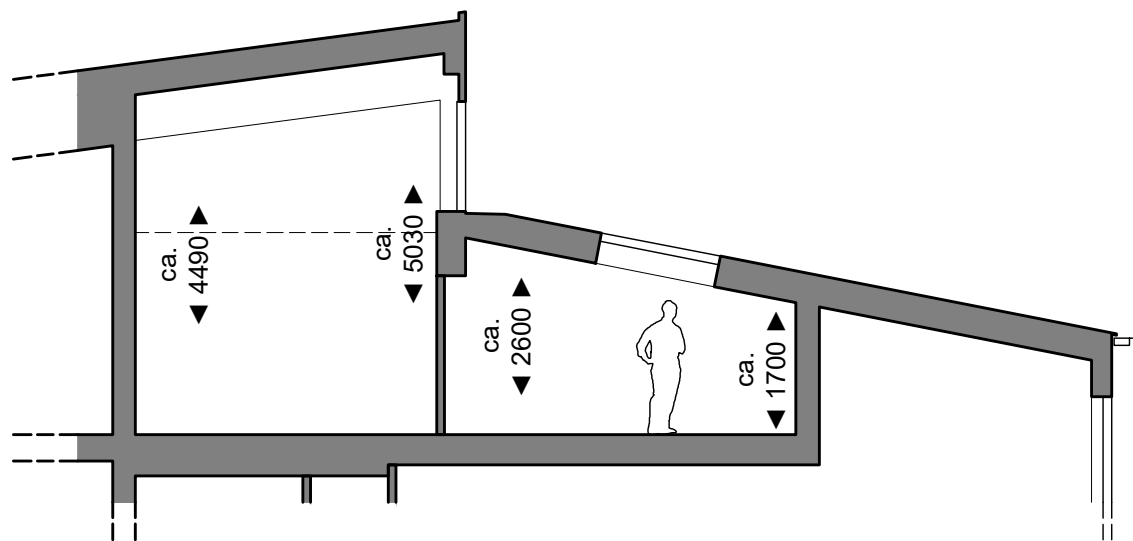

Principedoorsnede (1) appartement 14

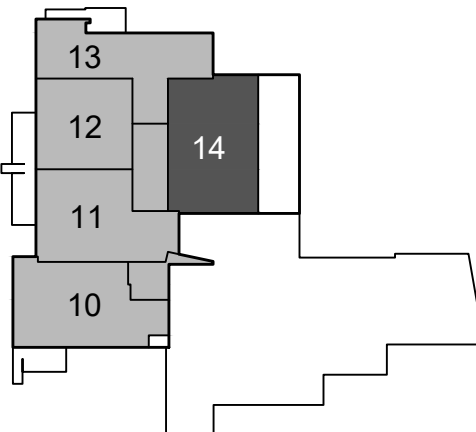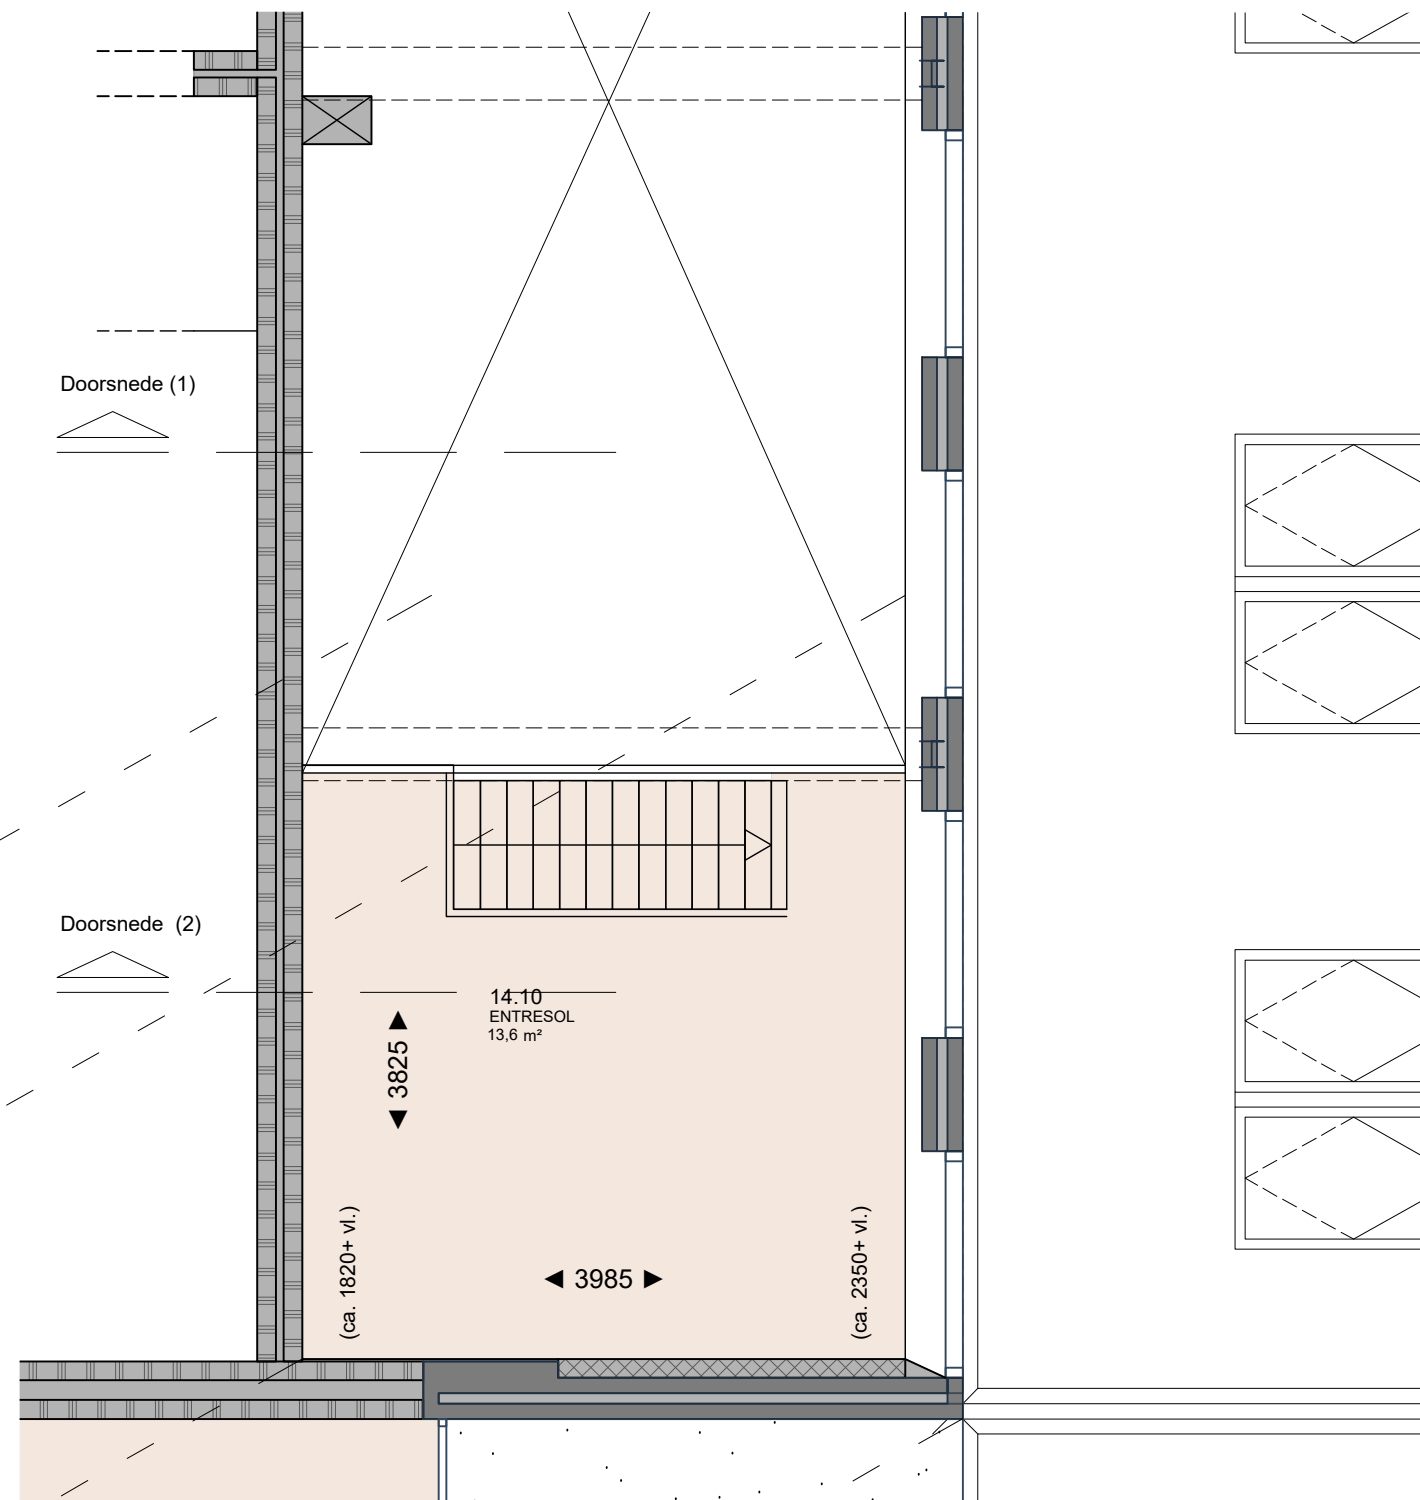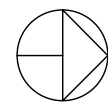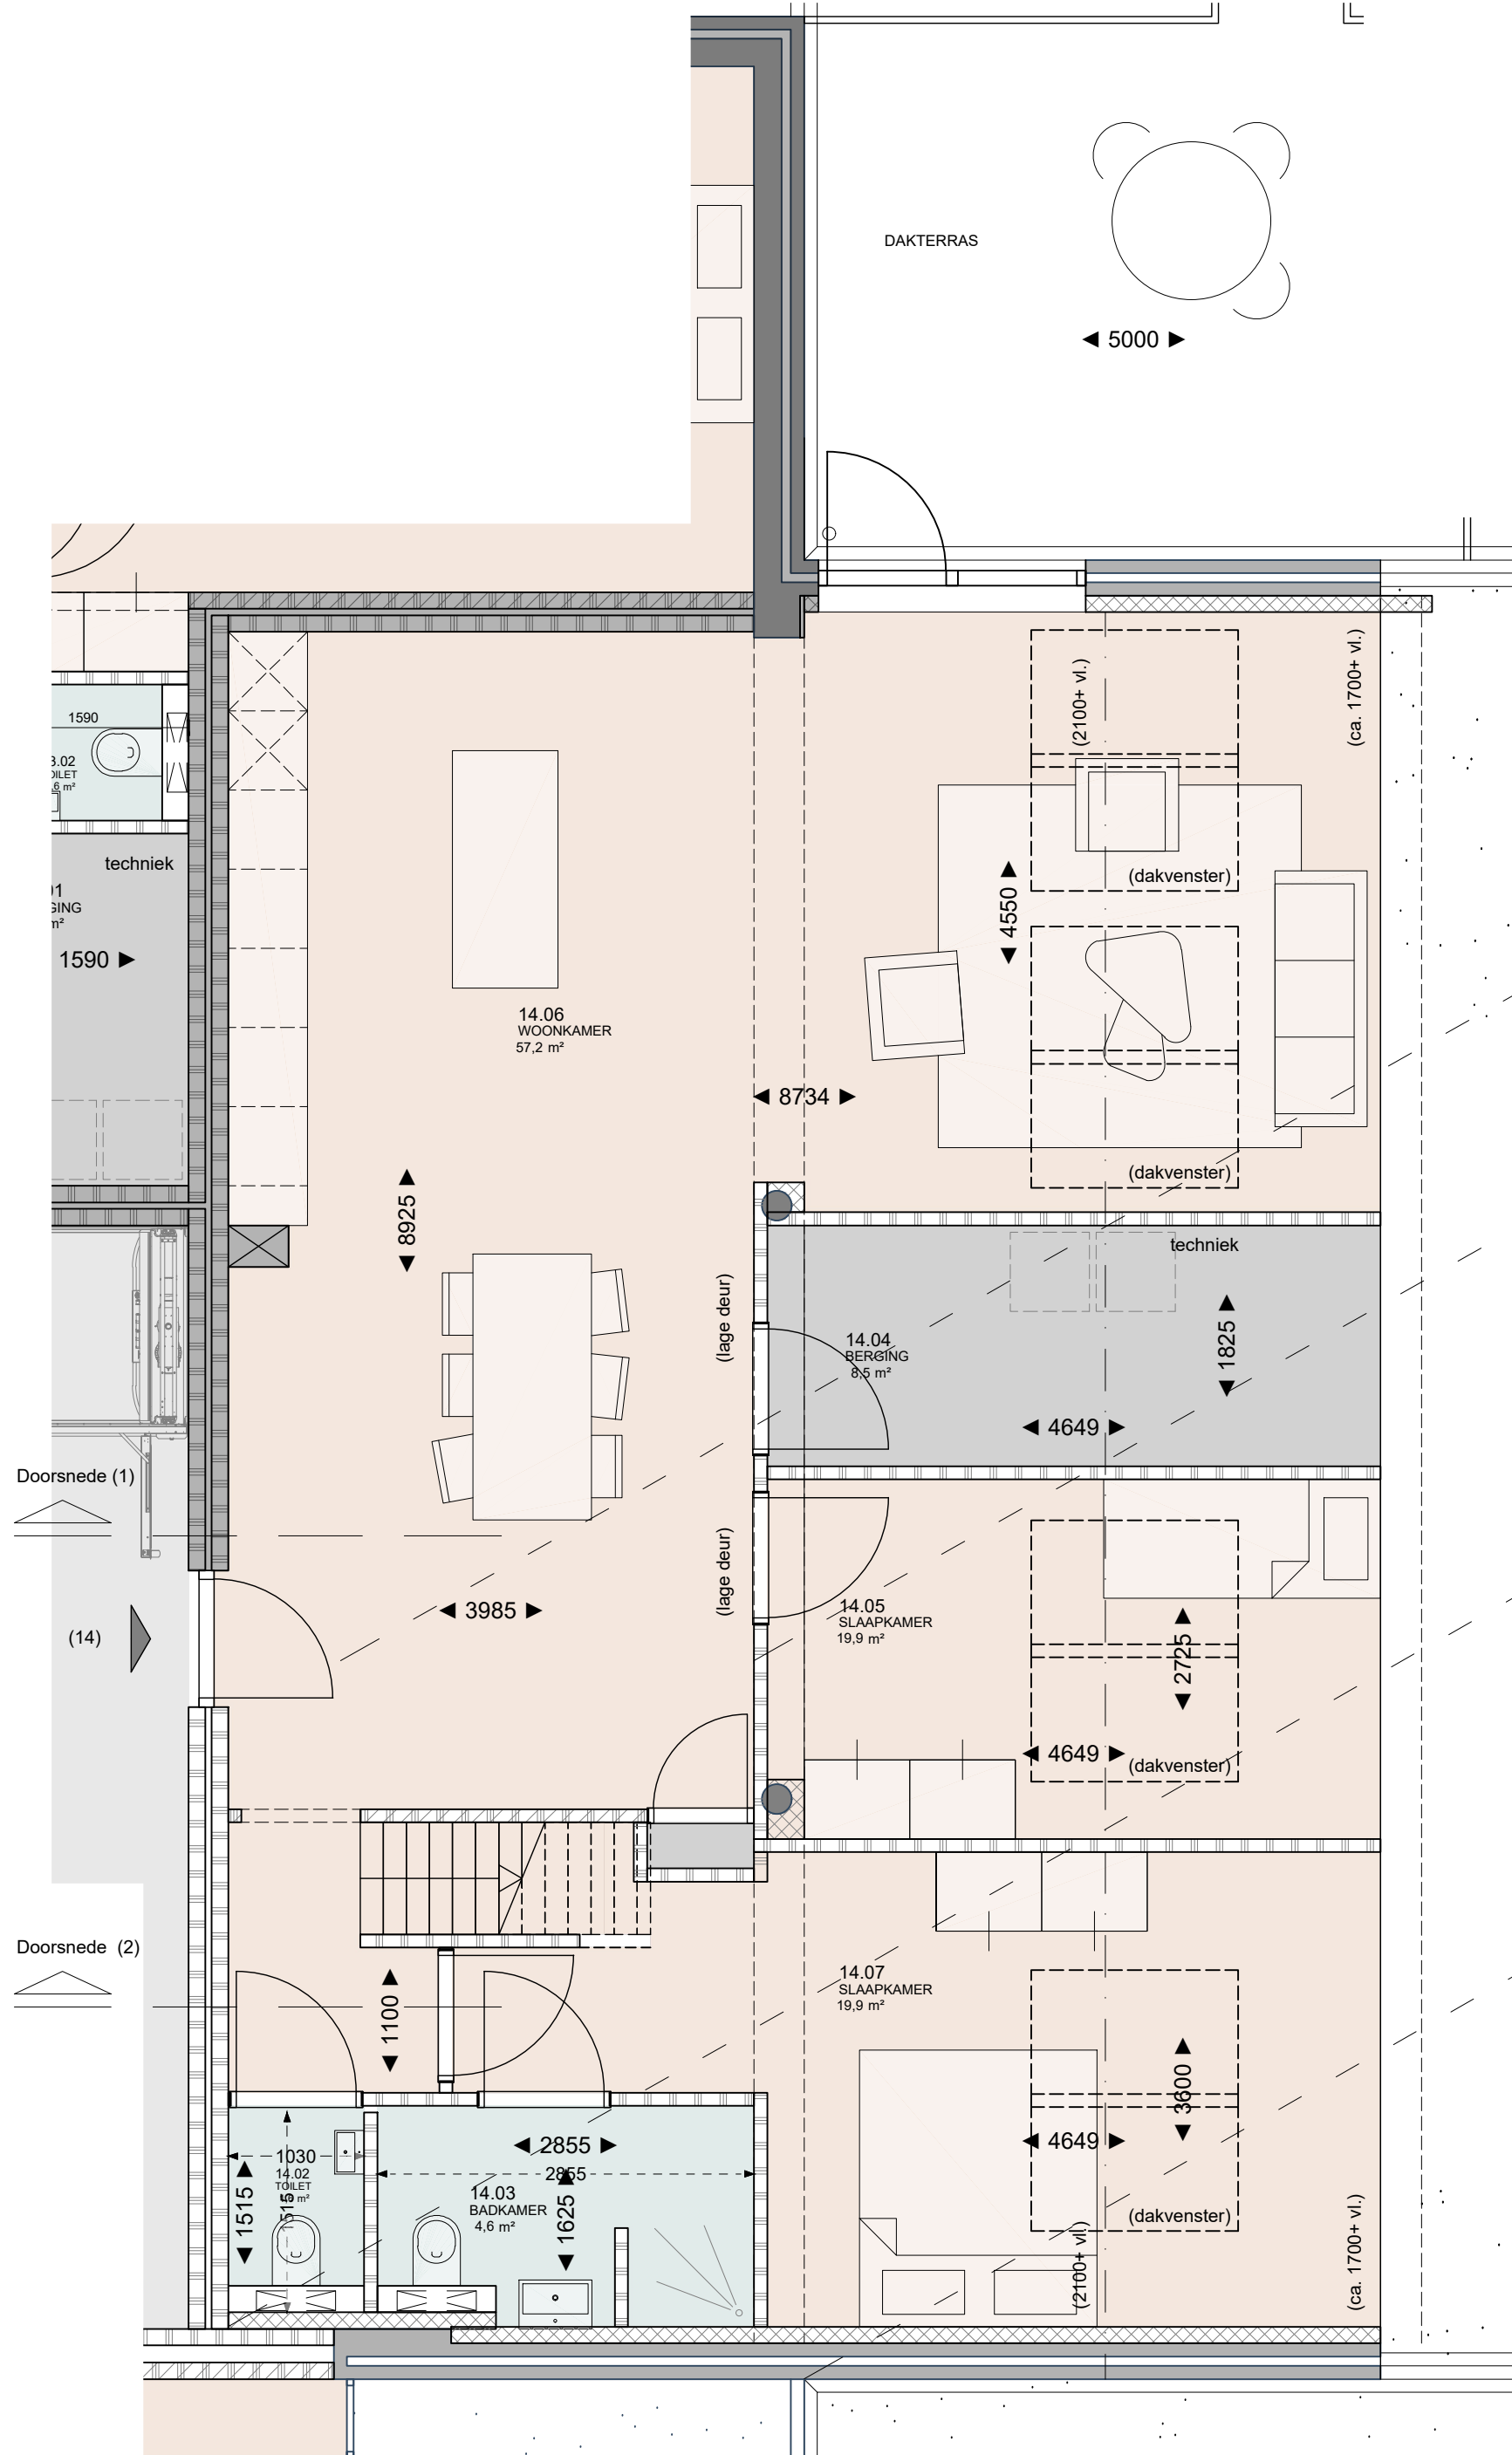

Disclaimer

Deze tekening is met zorg door ons vervaardigd. Desondanks zijn eventuele kleine (maat)afwijkingen en/of wijzigingen en eventuele zet- en drukfouten voorbehouden.


De op tekening aangegeven maatvoeringen zijn in millimeters, excl. (wand-)afwerkingen en kunnen in de praktijk afwijken.

De plattegronden zijn qua maatvoering niet geschikt voor opdrachten door koper aan derden.

Kleine wijzigingen ijm verdere uitwerking eveneens voorbehouden.


De informatie is bedoeld om kopers globaal te informeren en is dus geen contractstuk. Er kunnen daarom aan deze tekening, maatvoering en teksten geen rechten worden ontleend.

Meubilair is indicatief weergegeven.

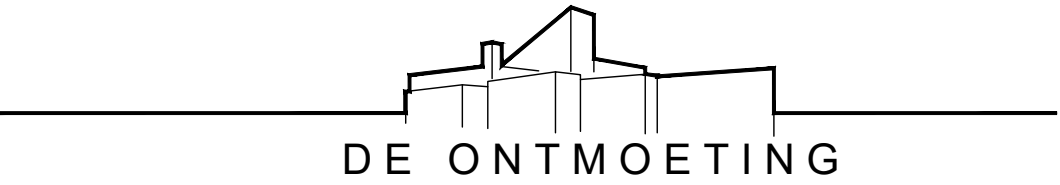


Project: Herbestemming De Ontmoeting tot 14 appartementen, Europalaan 42 te Emmeloord
Verkooptekening: Appartement 14
Datum tekening: 14-09-2023



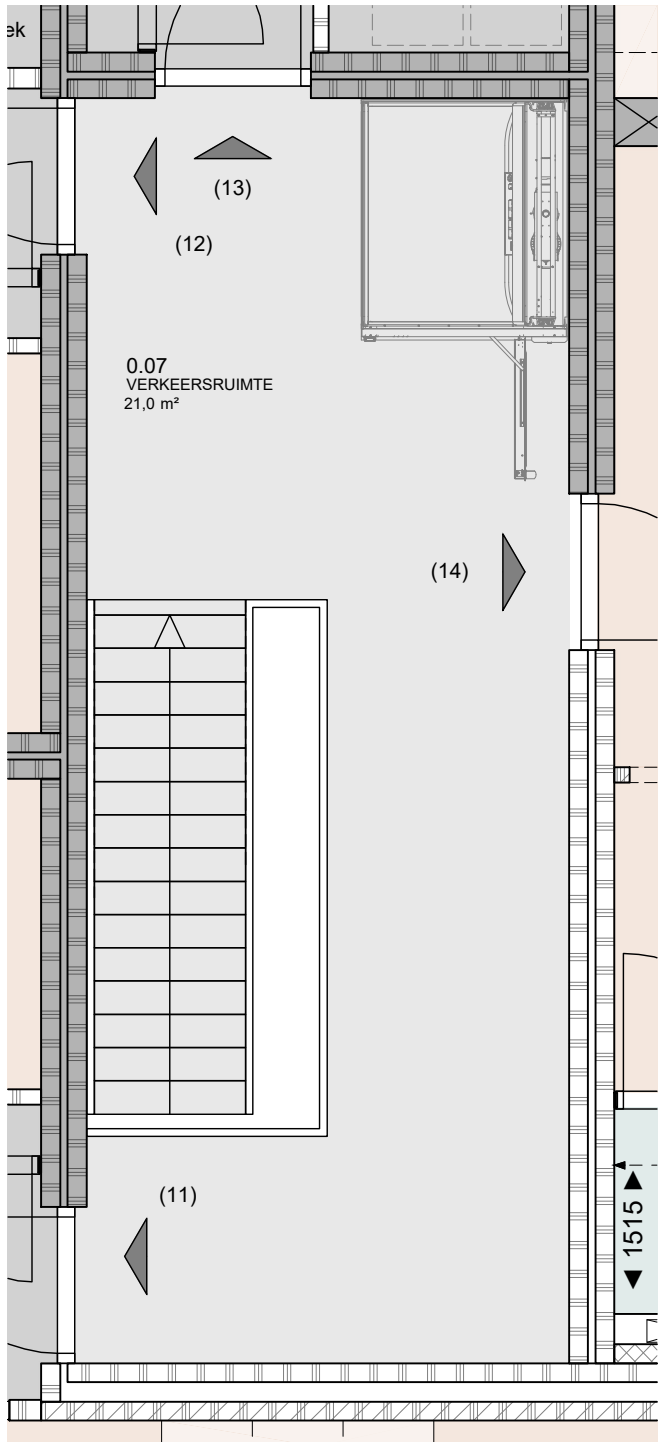


1E VERDIEPING

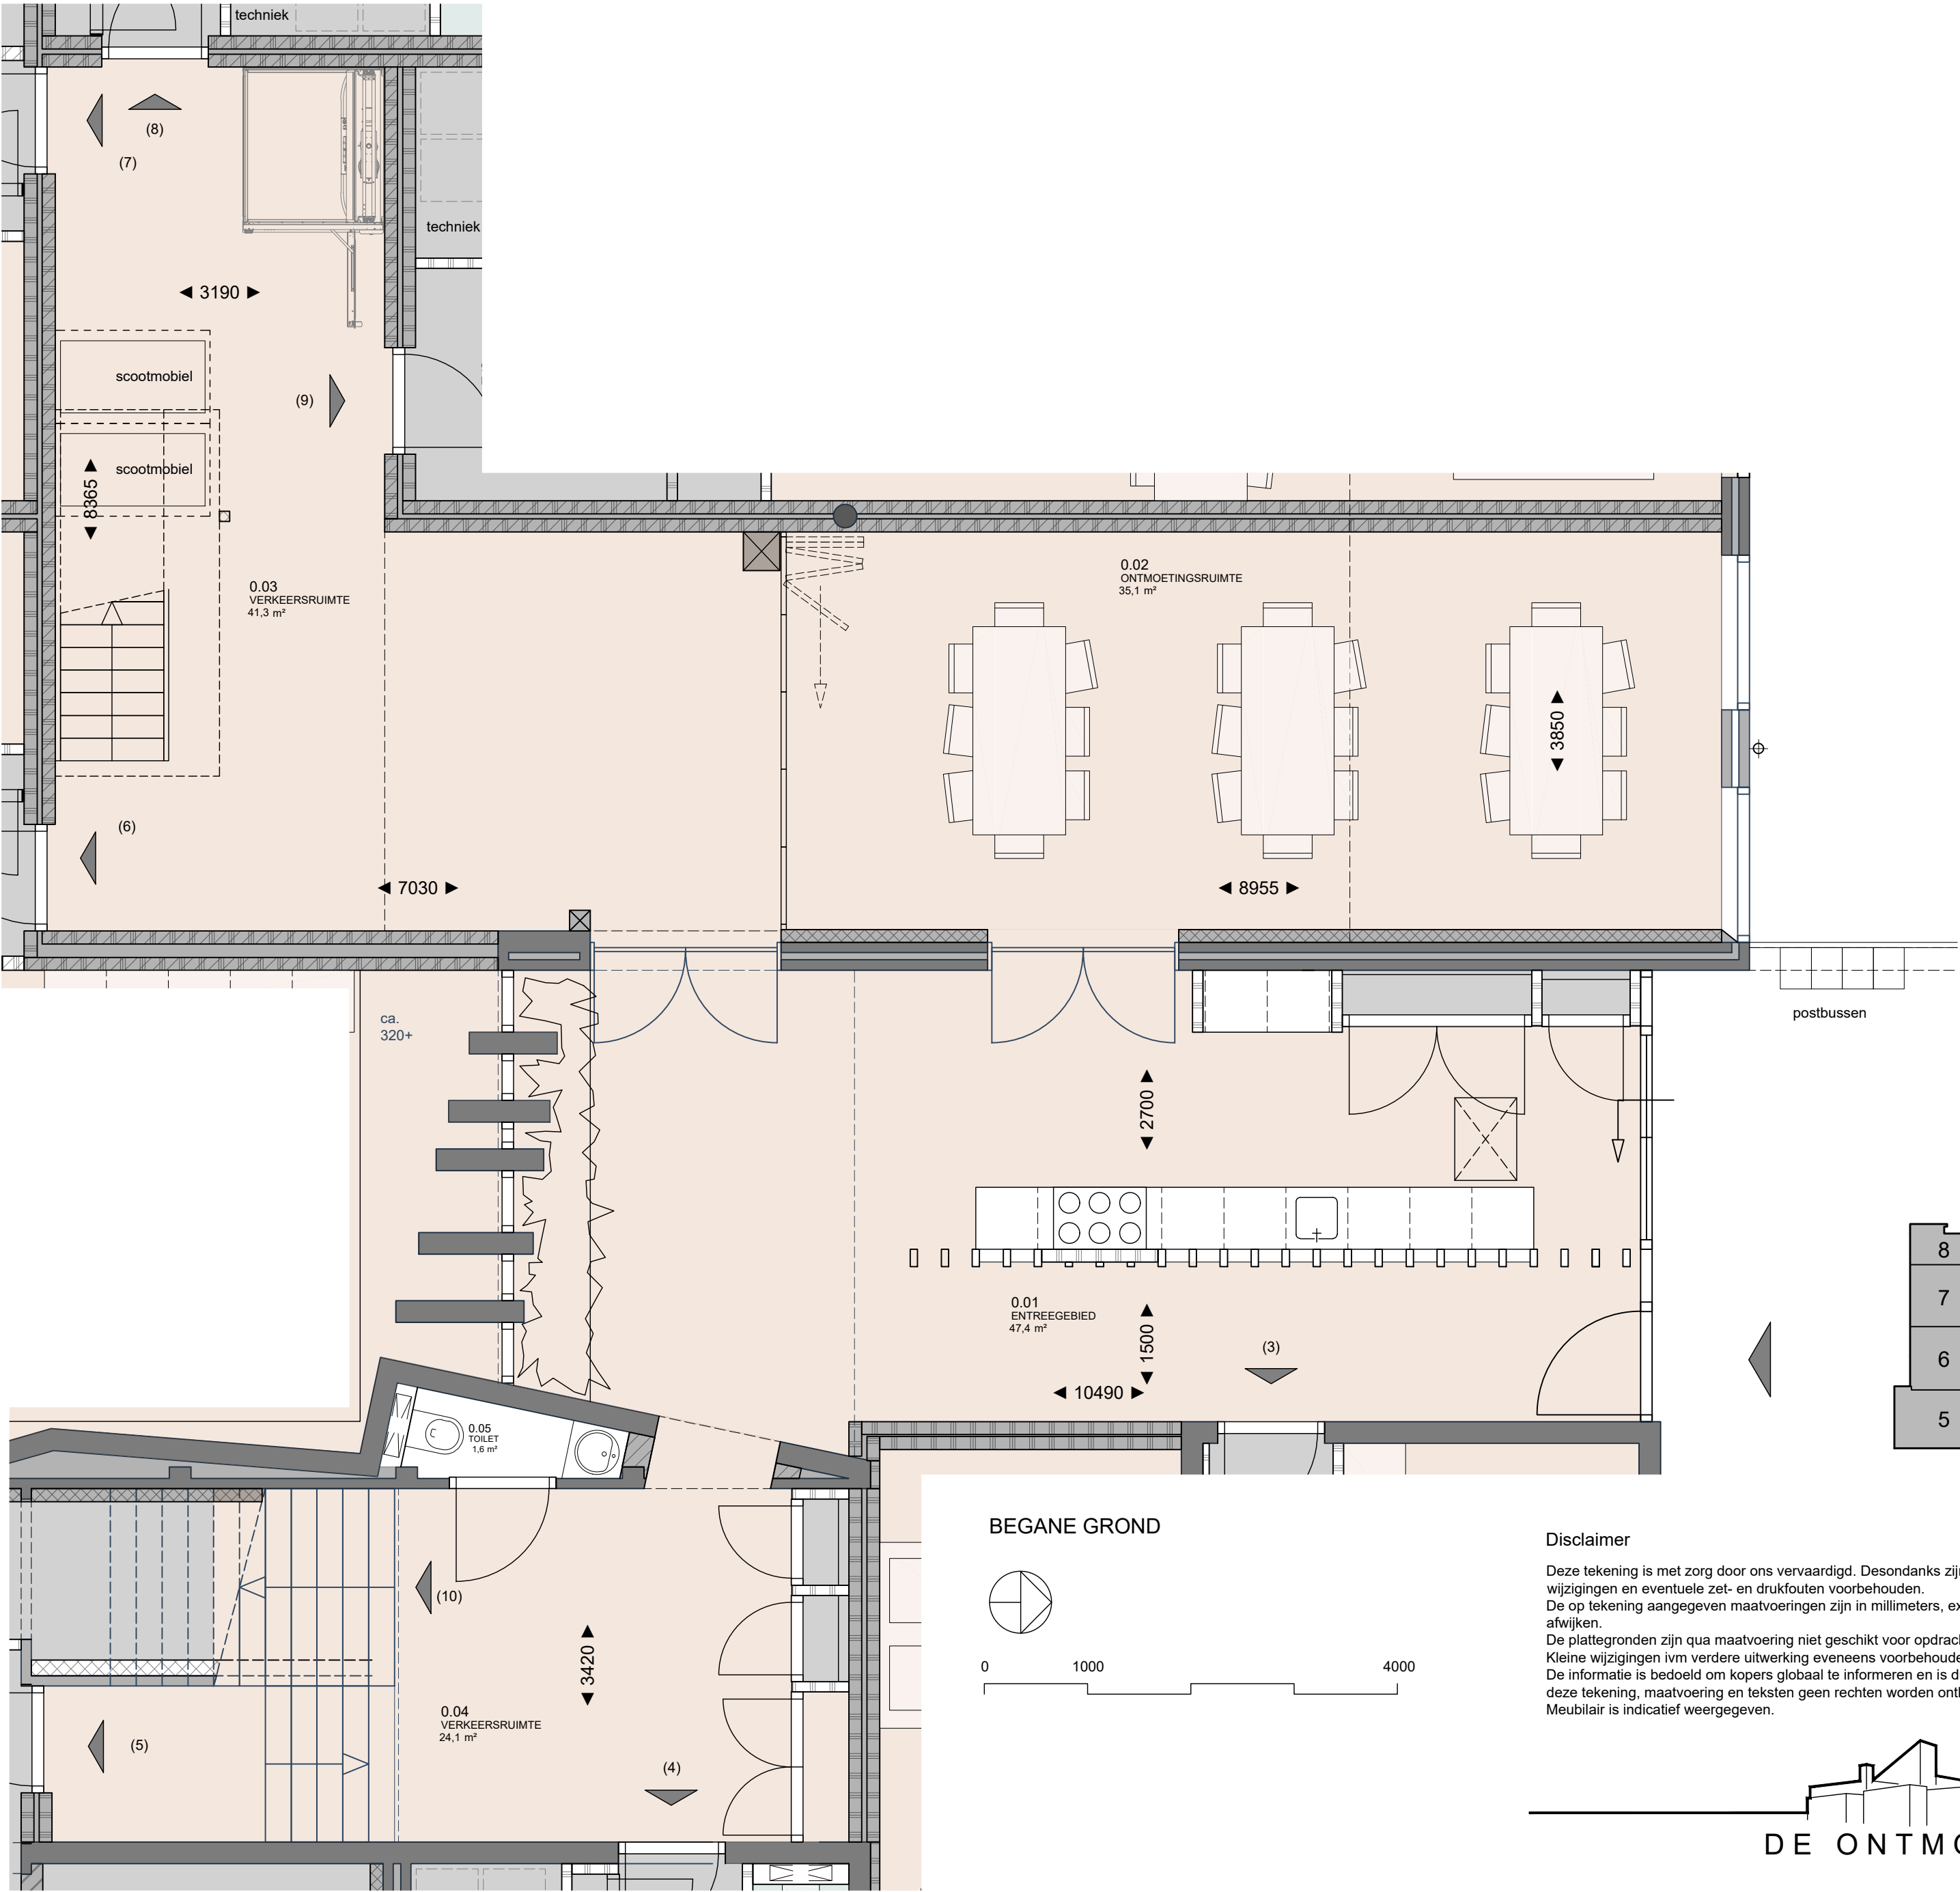

BEGANE GROND

Disclaimer

Deze tekening is met zorg door ons vervaardigd. Desondanks zijn eventuele kleine (maat)afwijkingen en/of wijzigingen en eventuele zet- en drukfouten voorbehouden.
De op tekening aangegeven maatvoeringen zijn in millimeters, excl. (wand-)afwerkingen en kunnen in de praktijk afwijken.
De plattegronden zijn qua maatvoering niet geschikt voor opdrachten door koper aan derden.
Kleine wijzigingen ivm verdere uitwerking eveneens voorbehouden.
De informatie is bedoeld om kopers globaal te informeren en is dus geen contractstuk. Er kunnen daarom aan deze tekening, maatvoering en teksten geen rechten worden ontleend.
Meubilair is indicatief weergegeven.

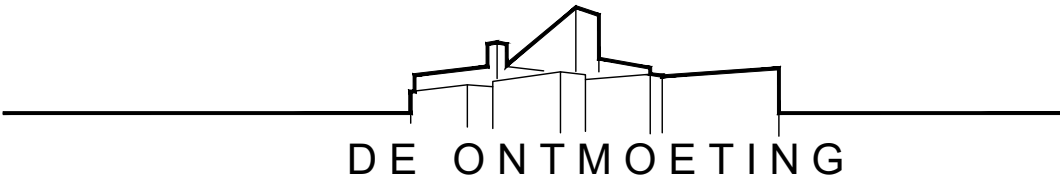

Project: Herbestemming De Ontmoeting tot 14 appartementen, Europalaan 42 te Emmeloord
Verkooptekening: Algemene verkeersruimte begane grond en ontmoetingsruimte
Datum tekening: 14-09-2023